


خانه پیش ساخته بتنی ایرداک

طراح و مجری سازه های پیش ساخته بتنی

پلان سازه های ۱۶-۳۲-۴۸-۶۴ متری مدرسه

❖ پلان سازه ۱۶-۱:

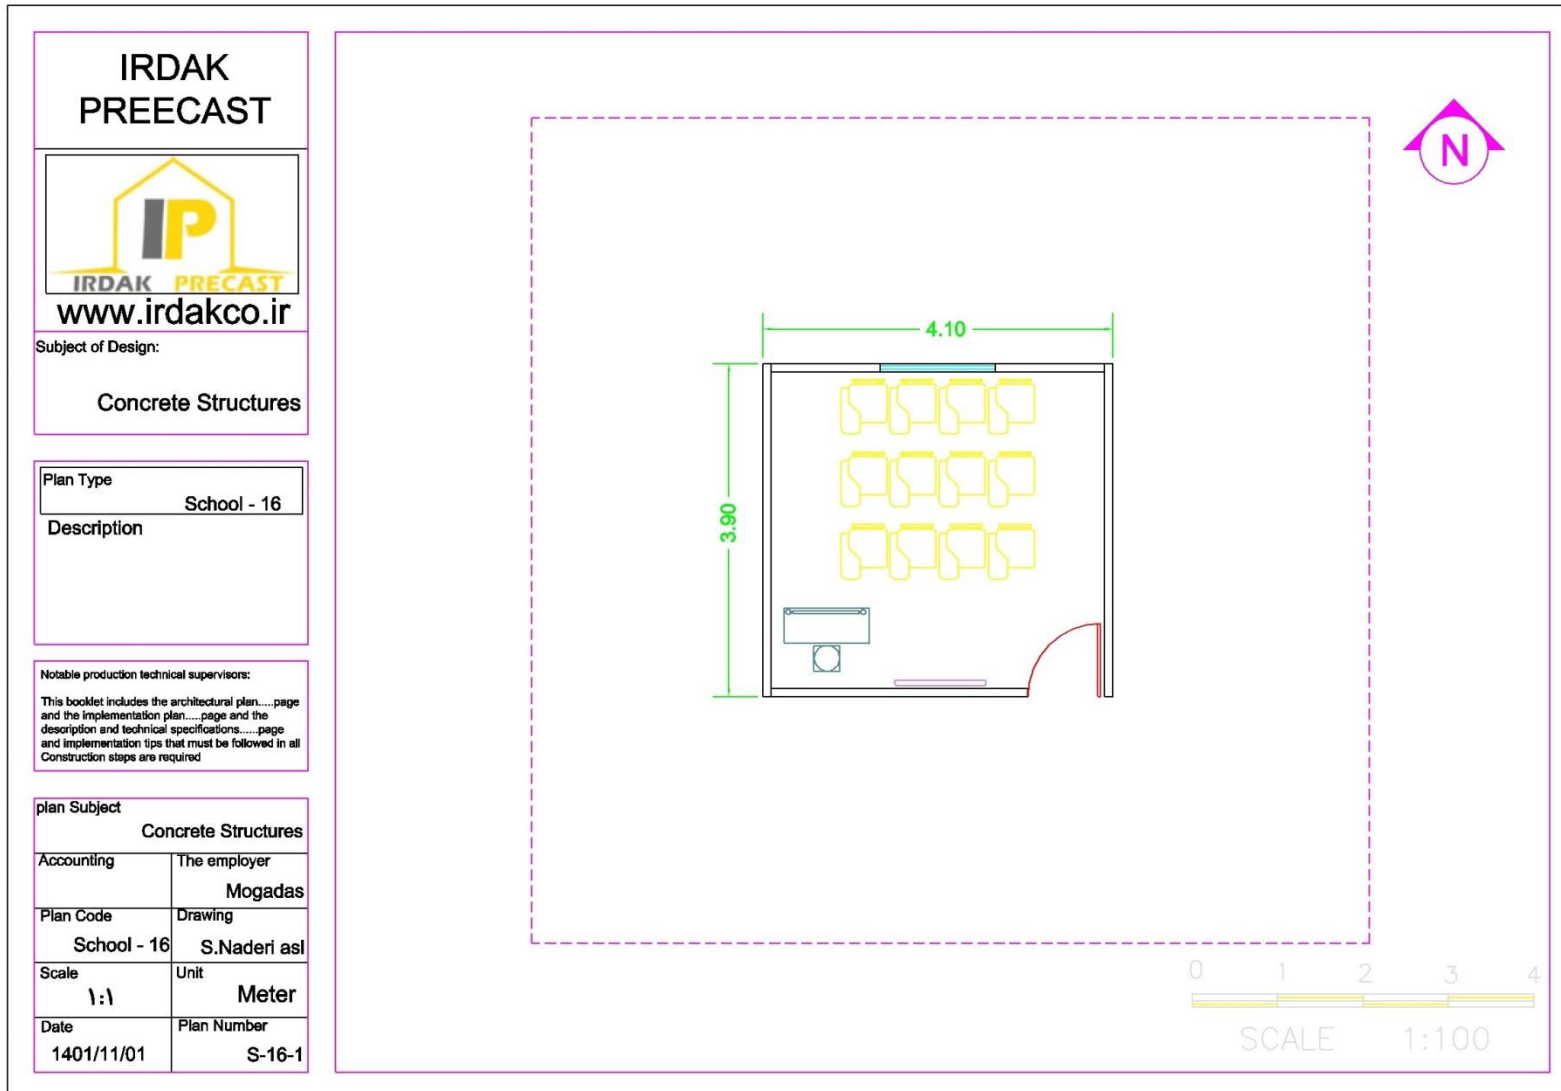

**IRDAK
PREECAST**



www.irdakco.ir

Subject of Design:

Concrete Structures

Plan Type

School - 16

Description

Notable production technical supervisors:

This booklet includes the architectural plan....page and the implementation plan....page and the description and technical specifications.....page and implementation tips that must be followed in all Construction steps are required

plan Subject

Concrete Structures

Accounting

The employer

Mogadas

Plan Code

Drawing

School - 16

S.Naderi asl

Scale

۱:۱

Unit

Meter

Date

1401/11/01

Plan Number


S-16-1

0 1 2 3 4
SCALE 1:100

خانه پیش ساخته بتنی ایرداک

طراح و مجری سازه های پیش ساخته بتنی


❖ پلان سازه ۳۲-۱:

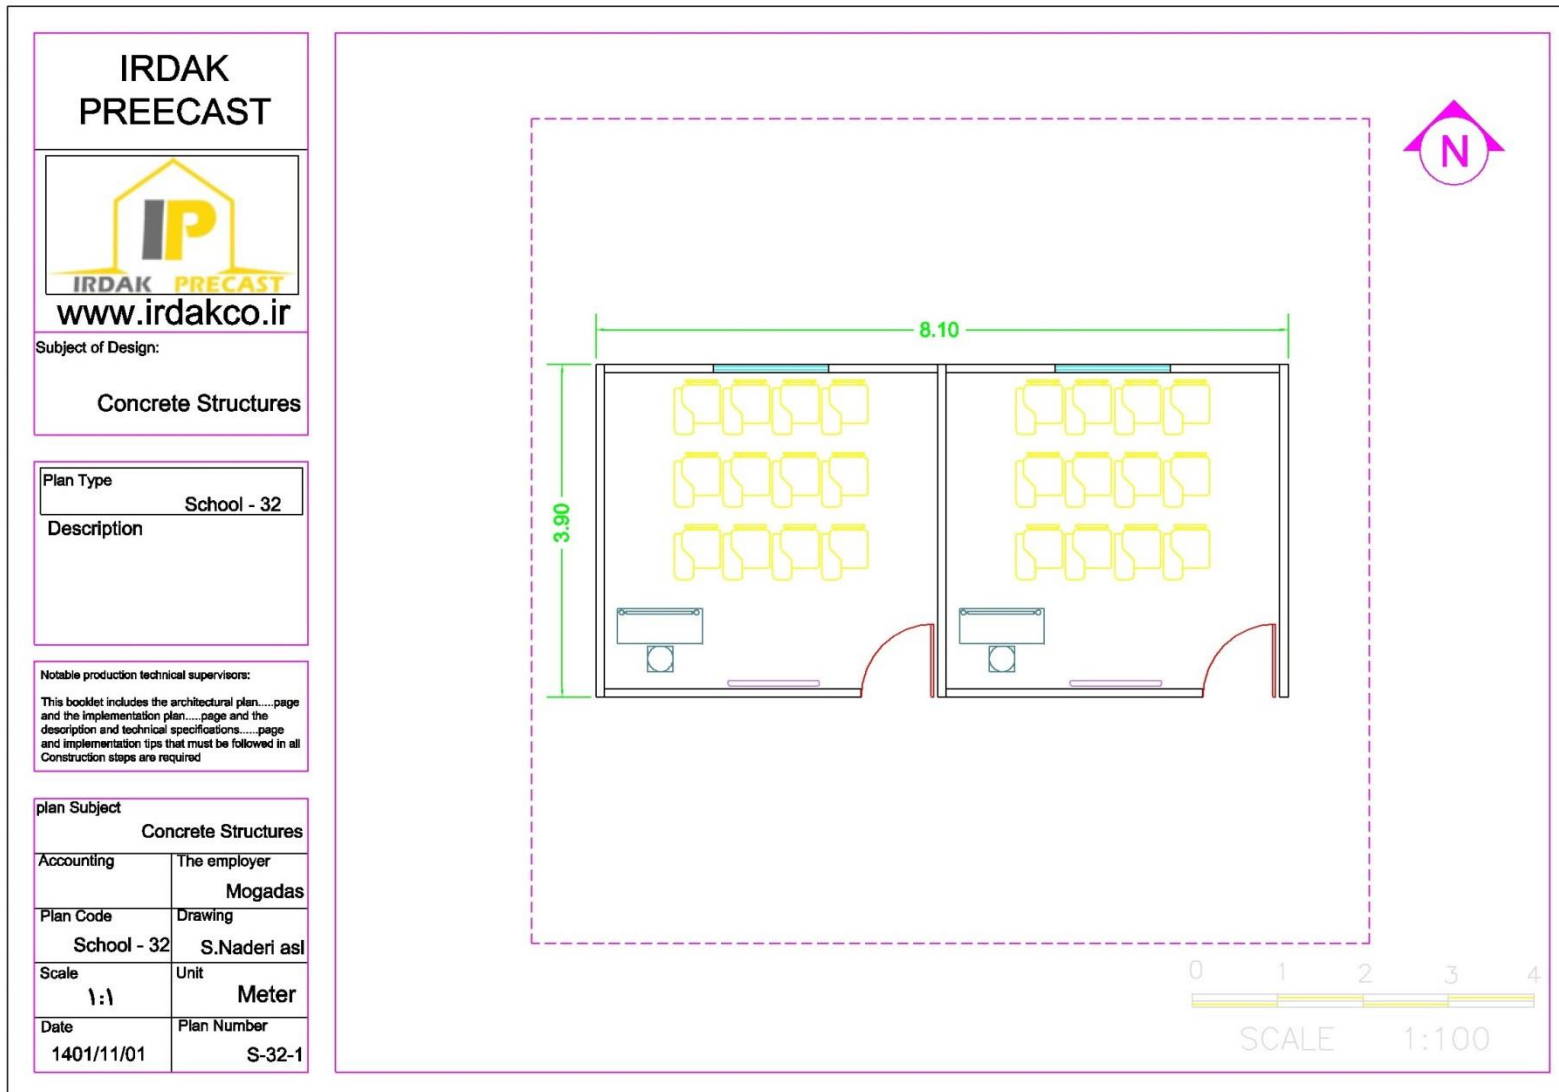

خانه پیش ساخته بتنی ایرداک

طراح و مجری سازه های پیش ساخته بتنی

❖ پلان سازه ۳۲-۲:

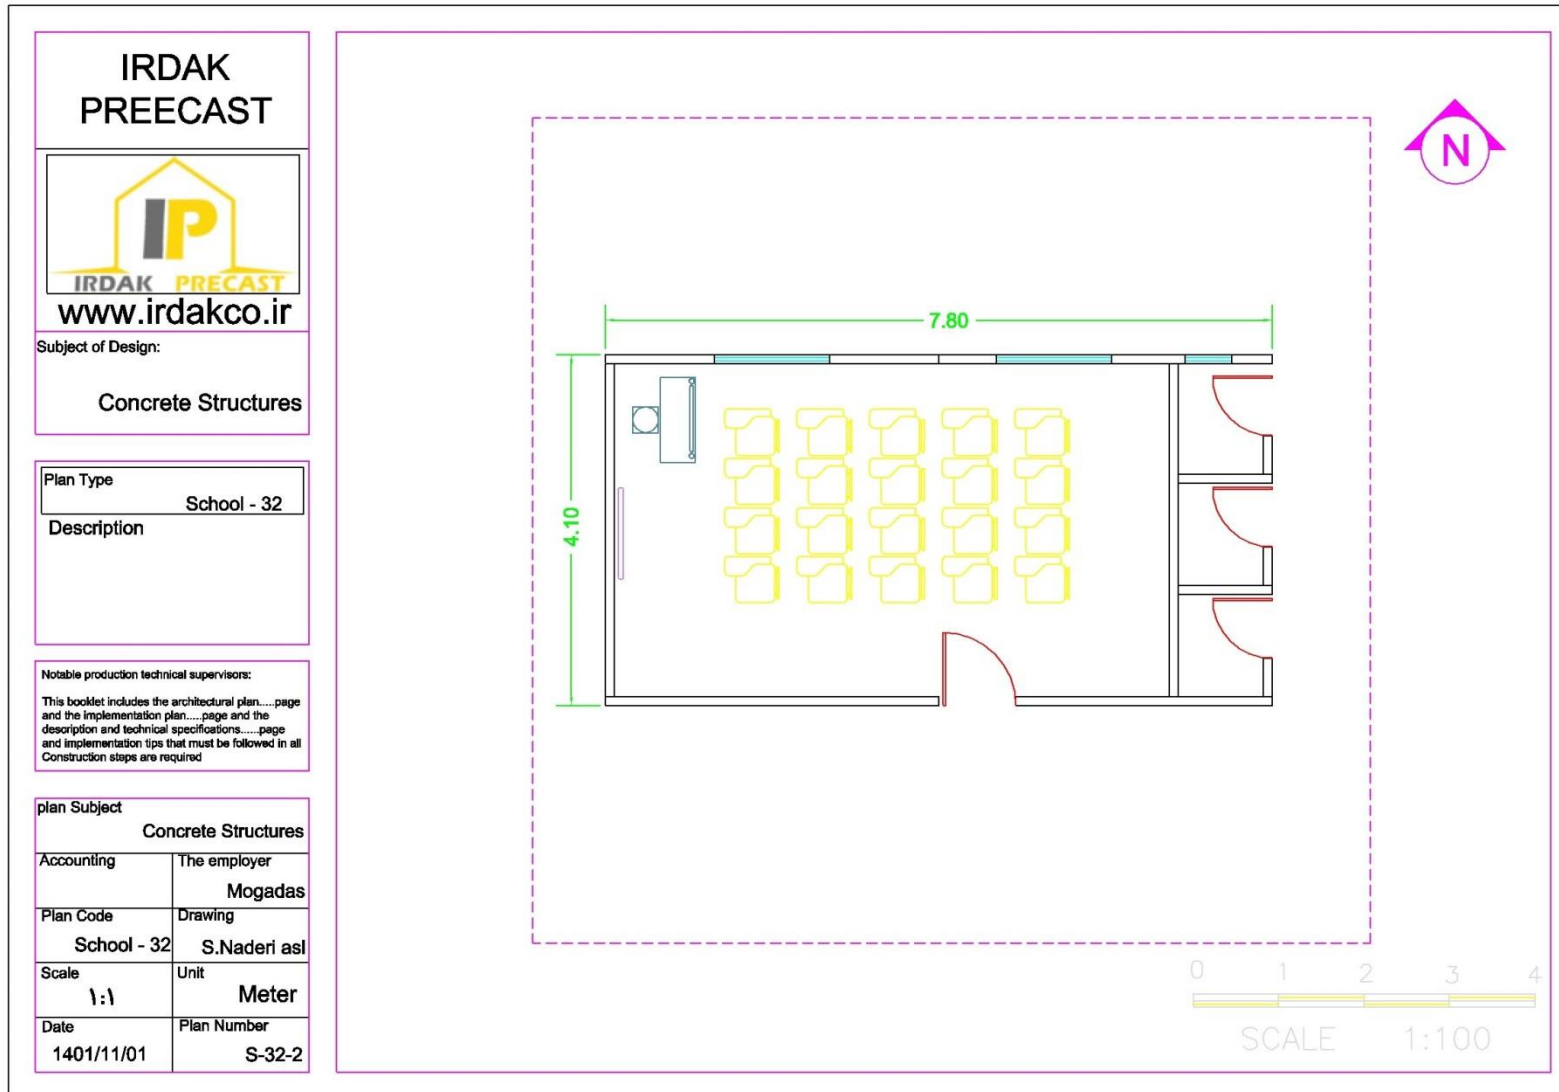

خانه پیش ساخته بتنی ایرداک

طراح و مجری سازه های پیش ساخته بتنی



**IRDAK
PREECAST**

www.irdakco.ir

Subject of Design:

Concrete Structures

Plan Type	School - 32
Description	

Notable production technical supervisors:
This booklet includes the architectural plan.....page and the implementation plan.....page and the description and technical specifications.....page and implementation tips that must be followed in all Construction steps are required


plan Subject	
Concrete Structures	
Accounting	The employer
	Mogadas
Plan Code	Drawing
School - 32	S.Naderi asi
Scale	Unit
۱:۱	Meter
Date	Plan Number
1401/11/01	S-32-3

SCALE 1:100

خانه پیش ساخته بتنی ایرداک

طراح و مجری سازه های پیش ساخته بتنی


❖ پلان سازه ۰۶۸.۱

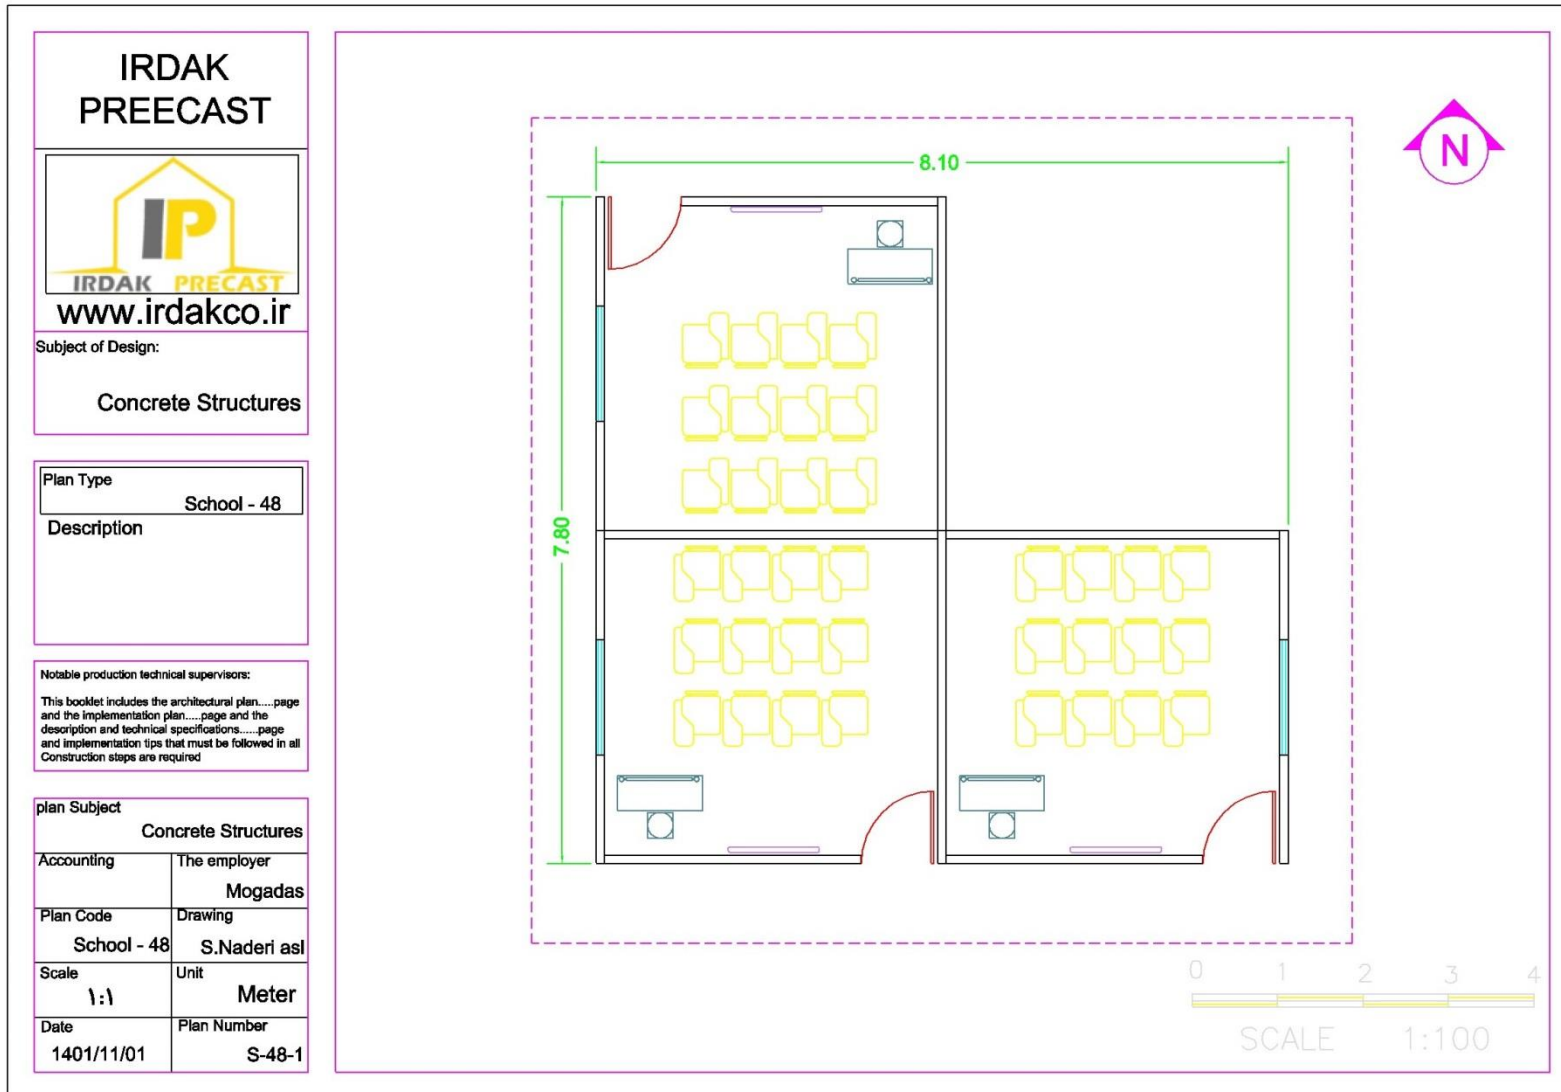

خانه پیش ساخته بتنی ایرداک

طراح و مجری سازه های پیش ساخته بتنی


❖ پلان سازه ۲-۴۸ :

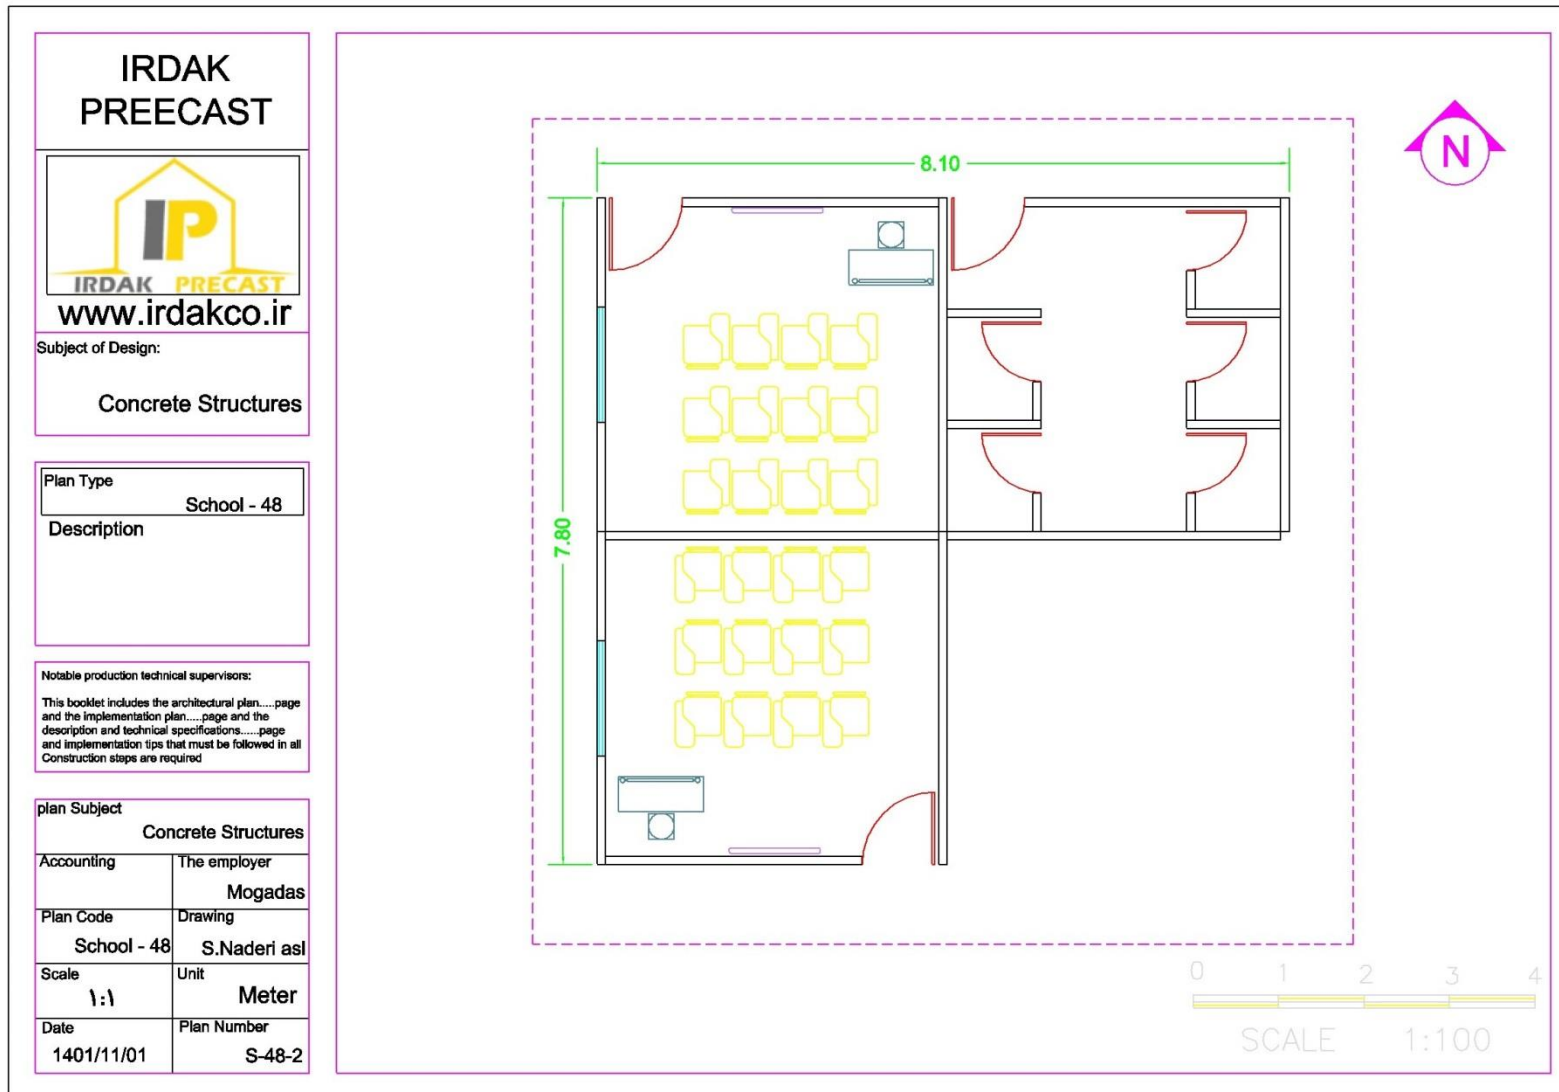

خانه پیش ساخته بتنی ایرداک

طراح و مجری سازه های پیش ساخته بتنی


❖ پلان سازه ۴۸-۳ :

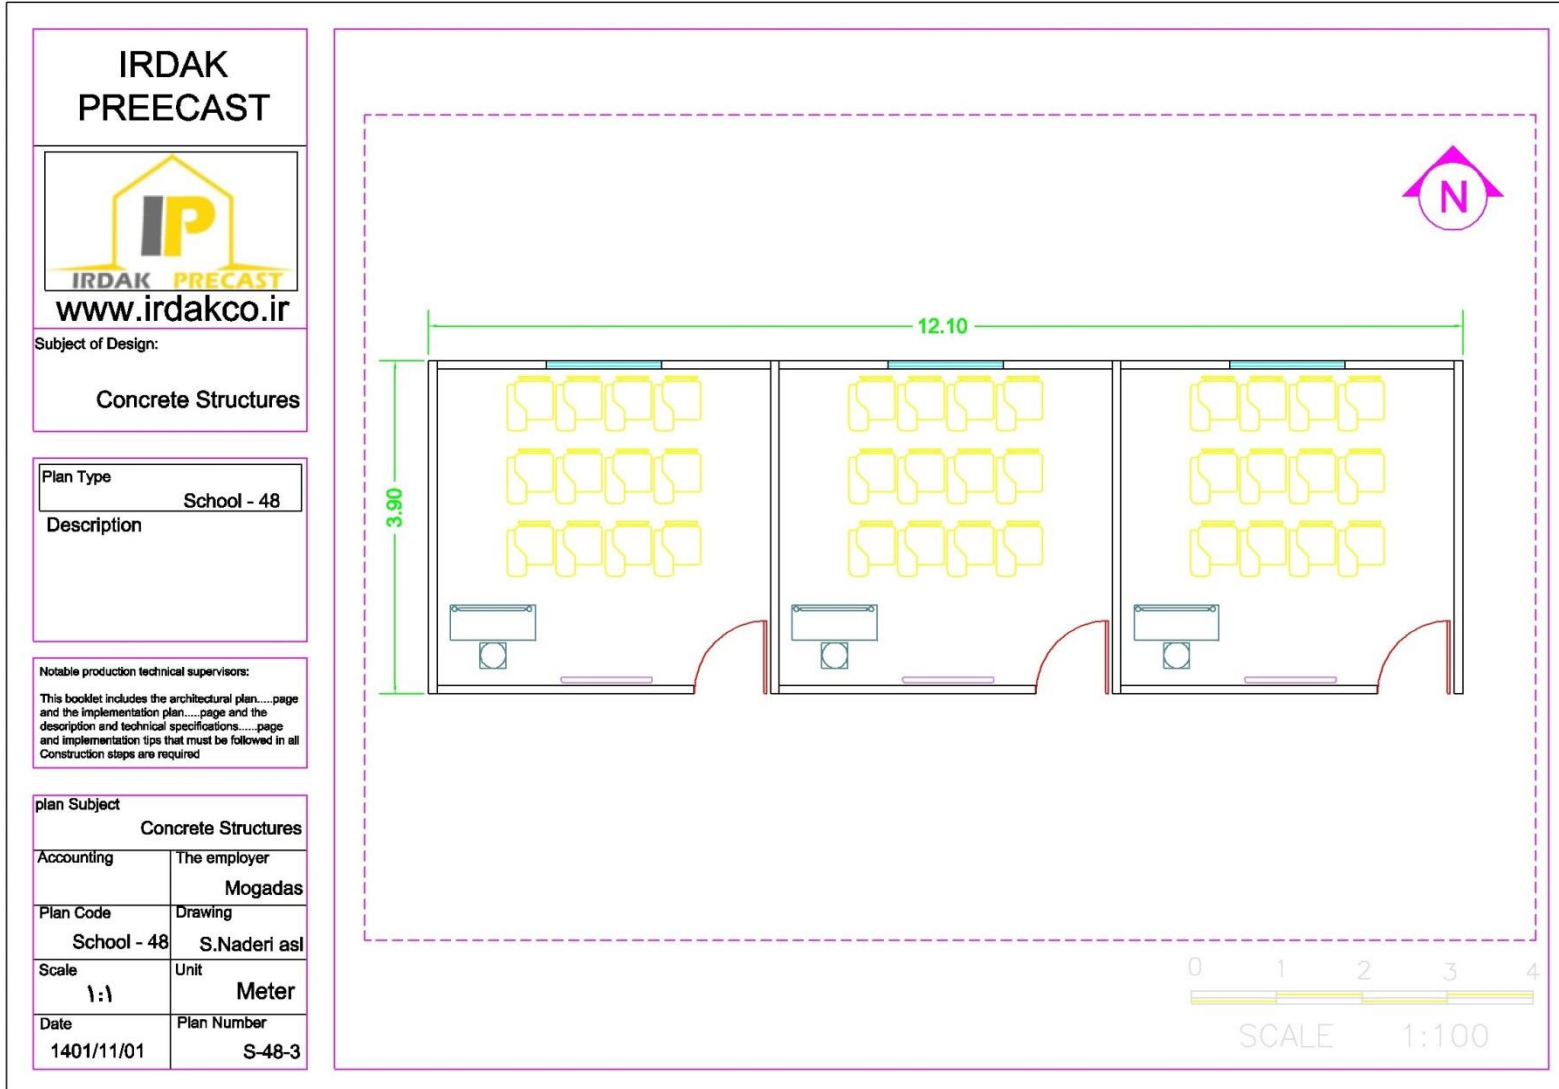

خانه پیش ساخته بتنی ایرداک

طراح و مجری سازه های پیش ساخته بتنی


❖ پلان سازه ۴۸-۴

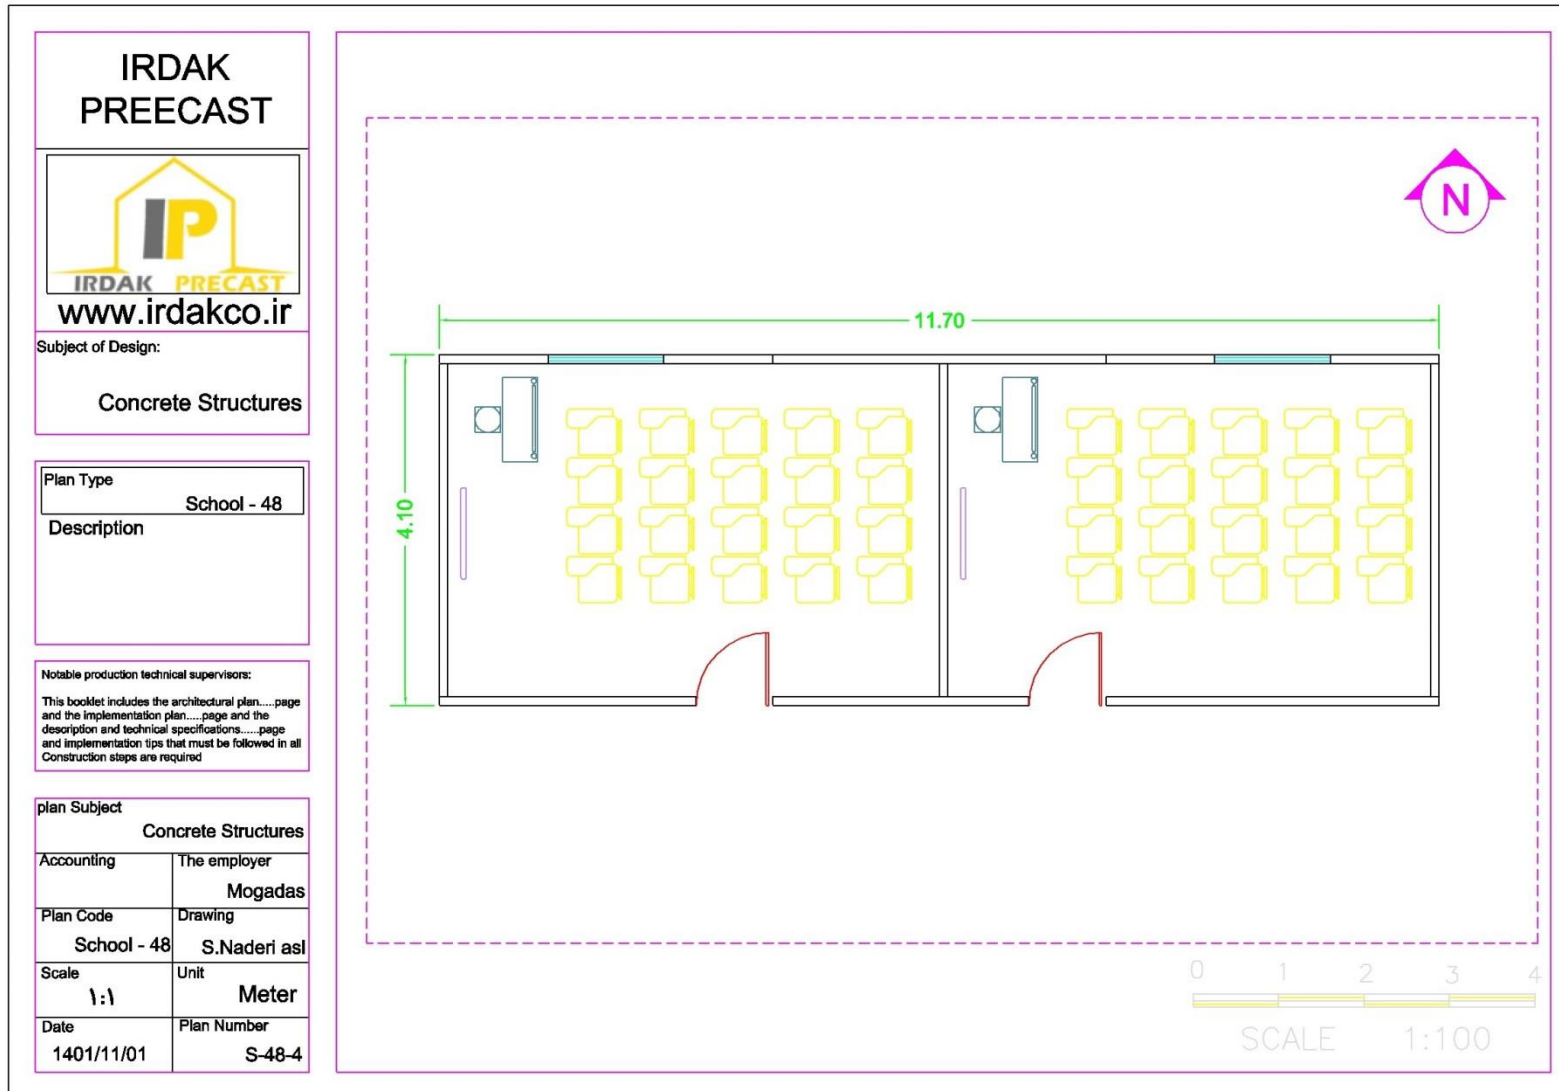

خانه پیش ساخته بتنی ایرداک

طراح و مجری سازه های پیش ساخته بتنی


❖ پلان سازه ۴۸-۵ :

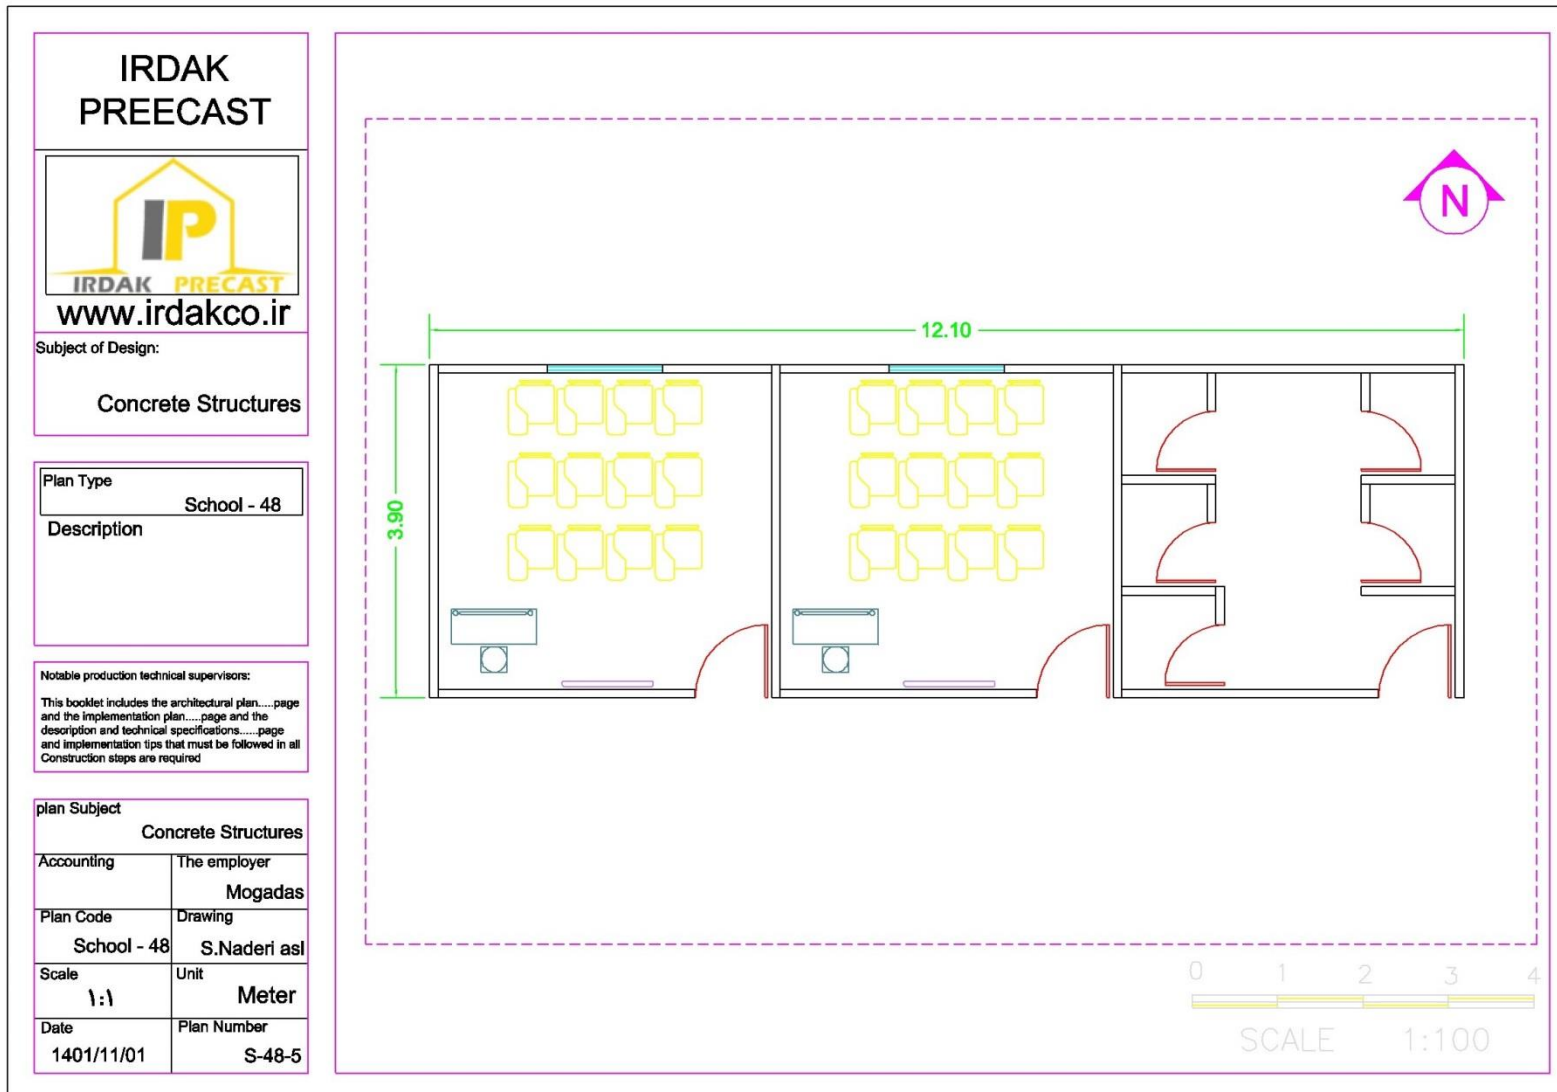

خانه پیش ساخته بتنی ایرداک

طراح و مجری سازه های پیش ساخته بتنی


❖ پلان سازه ۶۴۰۱ :

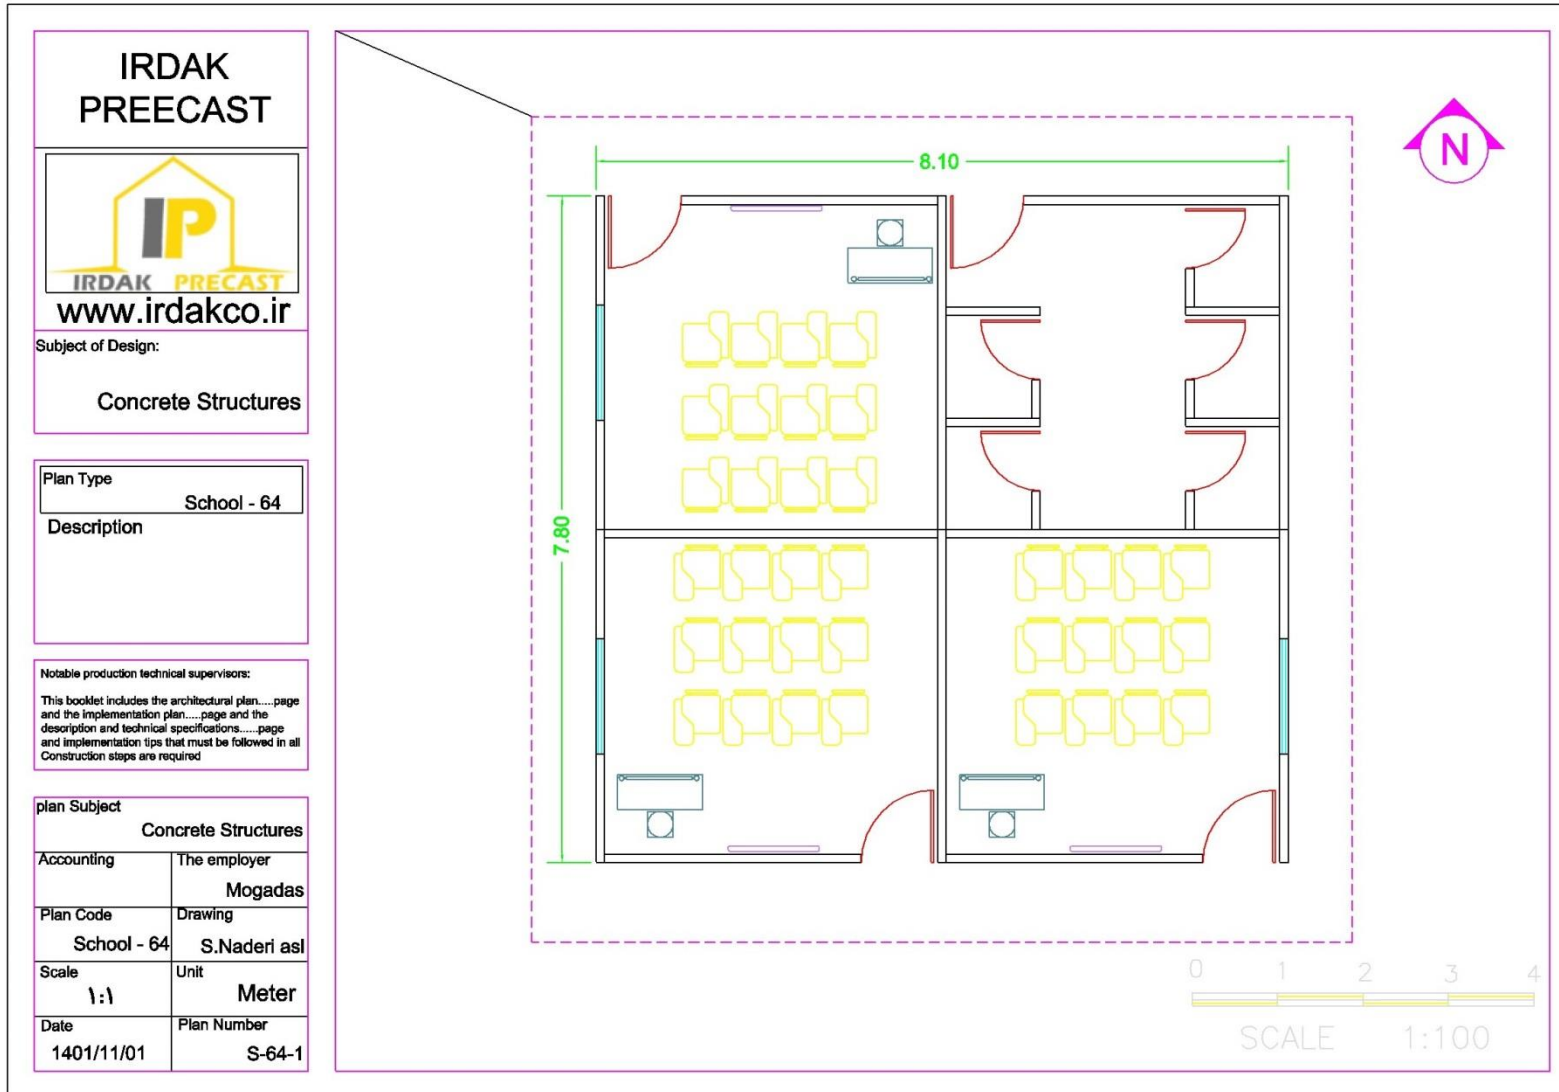

خانه پیش ساخته بتنی ایرداک

طراح و مجری سازه های پیش ساخته بتنی

❖ پلان سازه ۶۴-۲ :

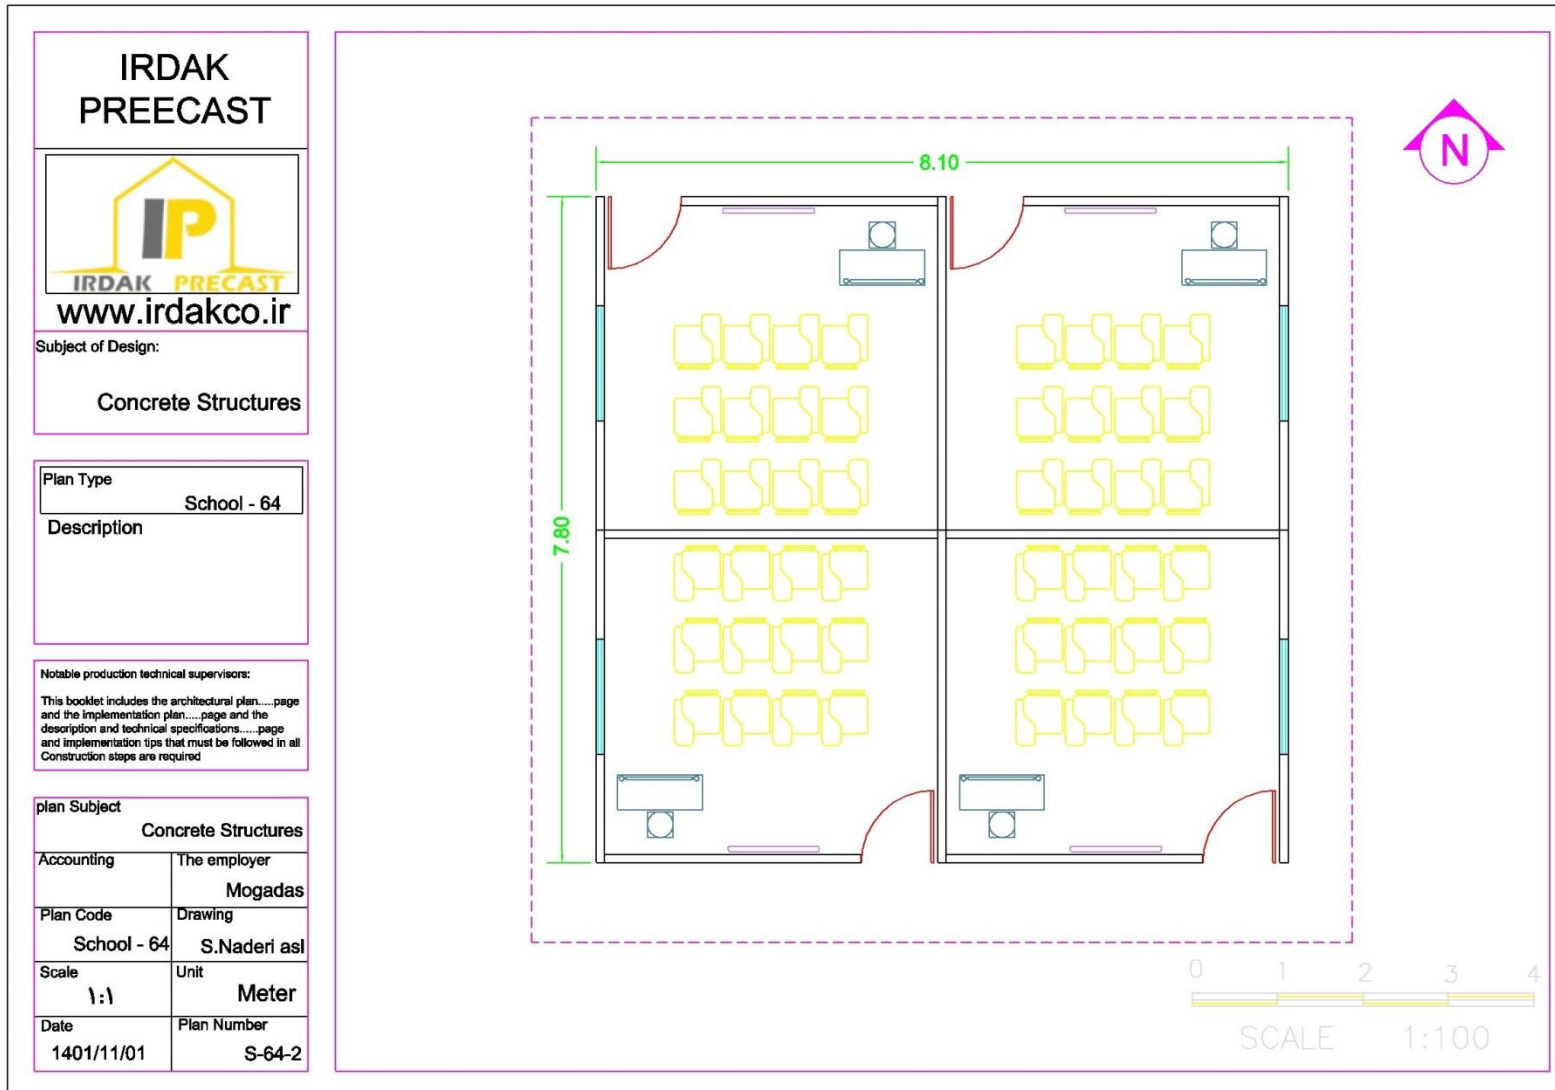

**IRDAK
PREECAST**



Subject of Design:

Concrete Structures

Plan Type	School - 64
Description	


Notable production technical supervisors:
This booklet includes the architectural plan.....page and the implementation plan.....page and the description and technical specifications.....page and implementation tips that must be followed in all Construction steps are required

plan Subject	
Concrete Structures	
Accounting	The employer
	Mogadas
Plan Code	Drawing
School - 64	S.Naderi asi
Scale	Unit
۱:۱	Meter
Date	Plan Number
1401/11/01	S-64-2

خانه پیش ساخته بتنی ایرداک

طراح و مجری سازه های پیش ساخته بتنی


❖ پلان سازه ۶۴-۳ :

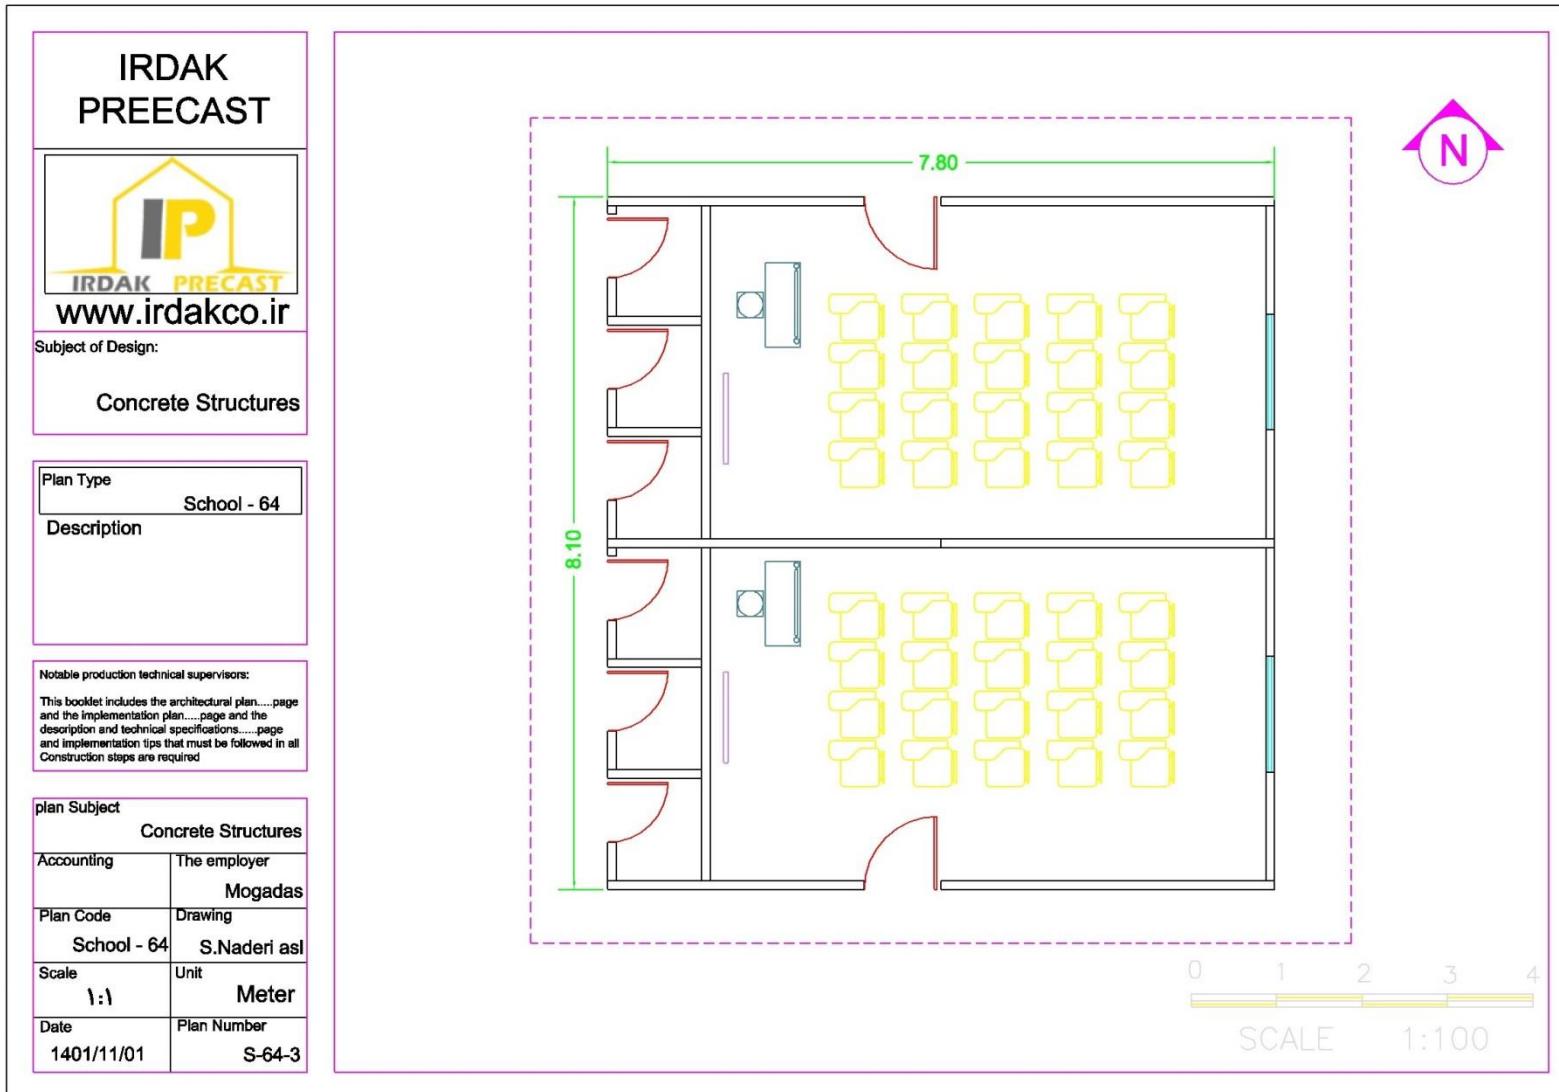

خانه پیش ساخته بتنی ایرداک

طراح و مجری سازه های پیش ساخته بتنی


❖ پلان سازه ۶۴-۴ :

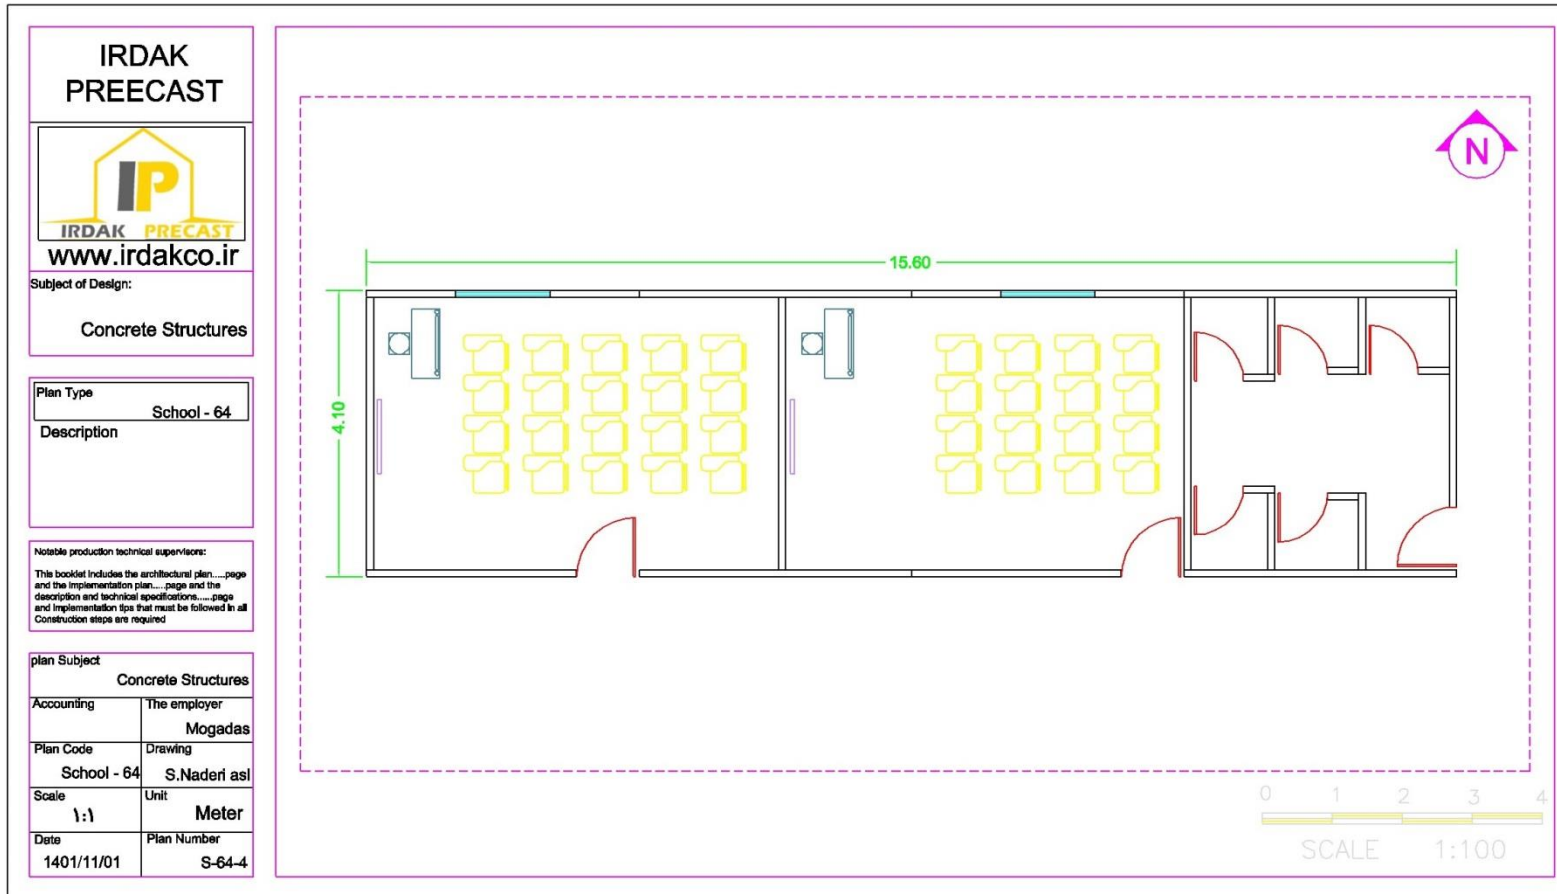

خانه پیش ساخته بتنی ایرداک

طراح و مجری سازه های پیش ساخته بتنی

❖ پلان سازه ۶۴-۵ :

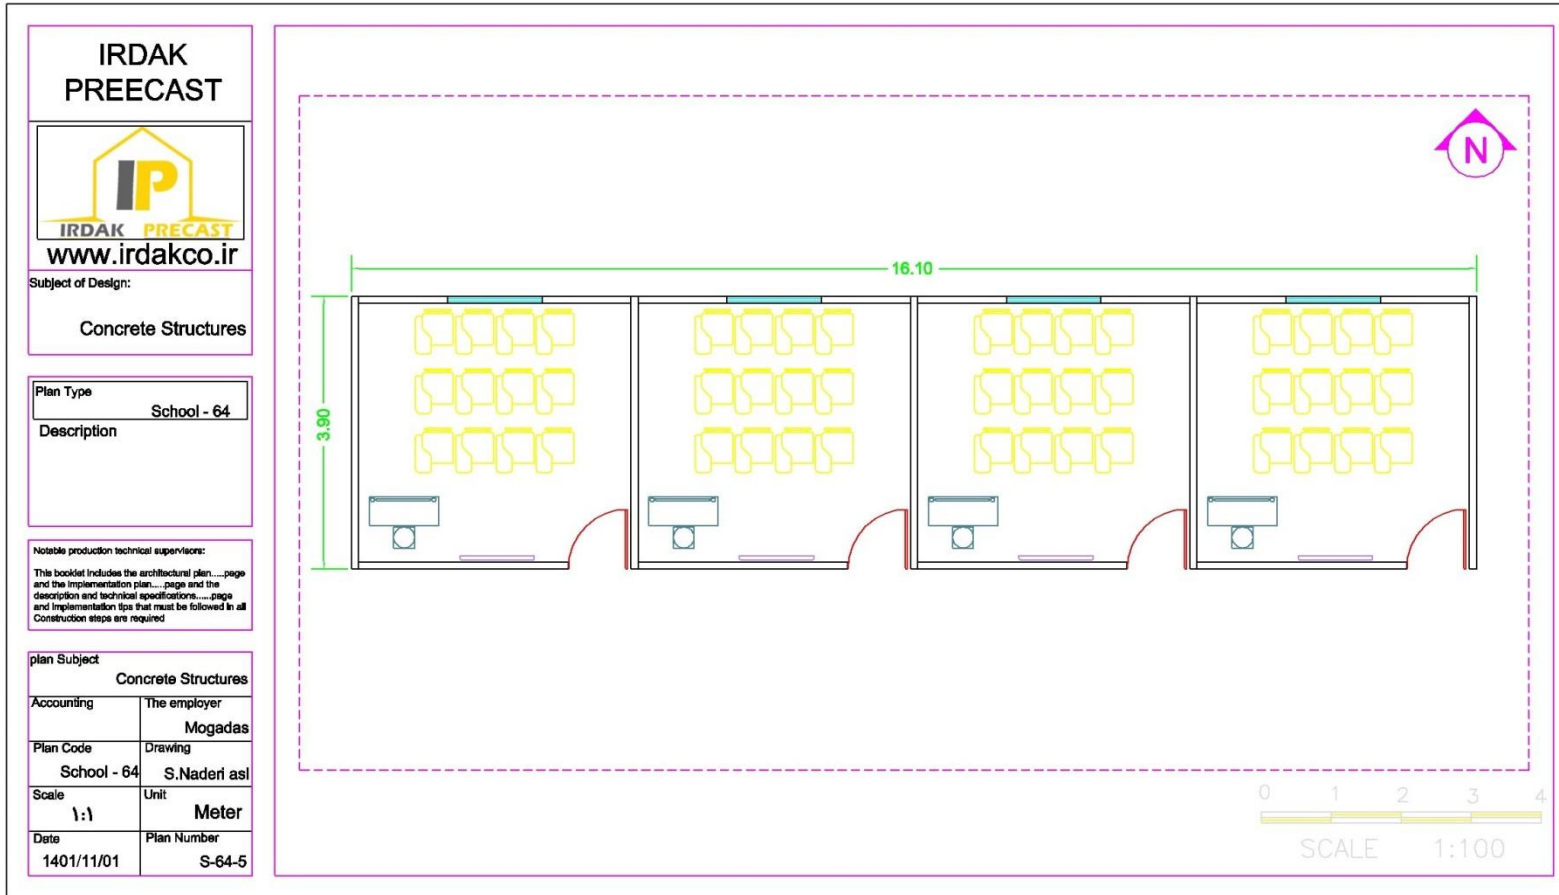

خانه پیش ساخته بتنی ایرداک

طراح و مجری سازه های پیش ساخته بتنی

❖ پلان سازه ۶۴۰۶ :

