


خانه سازی پیش ساخته بتنی ایرداک

پیشران سازه های پیش ساخته بتنی

پلان سازه های مسکونی ۶۴متری


❖ پلان سازه مسکونی M-۶۴۰۱:

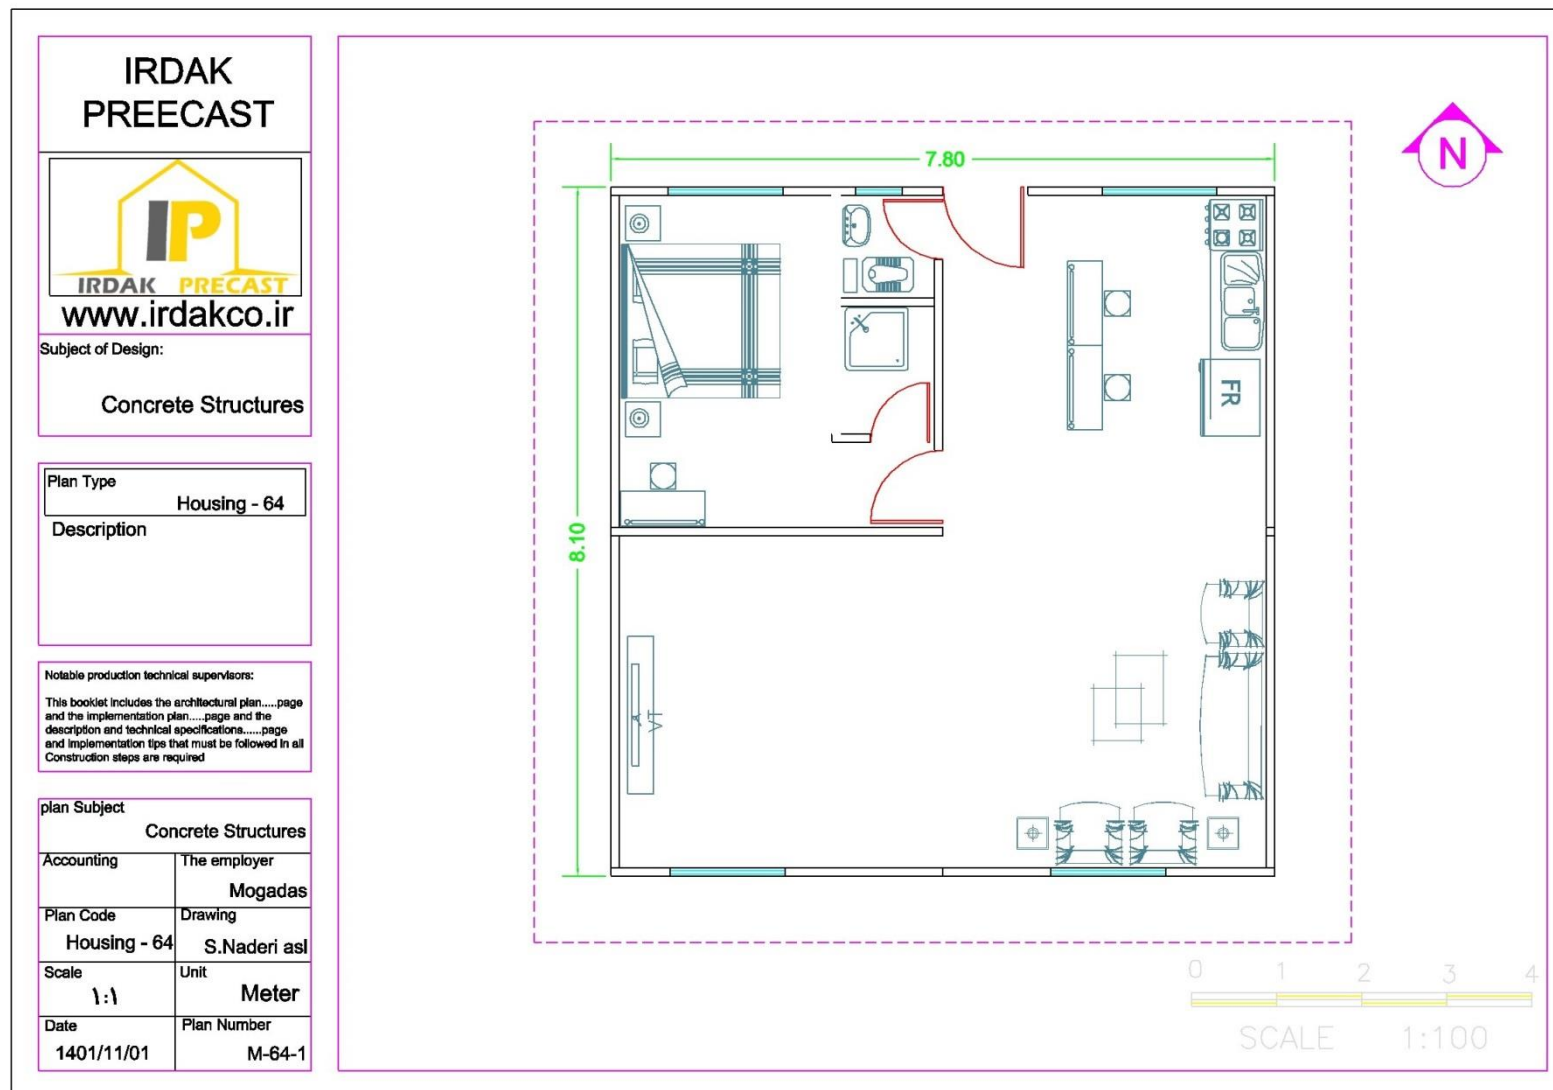

خانه سازی پیش ساخته بتنی ایرداک

پیشران سازه های پیش ساخته بتنی


❖ پلان سازه مسکونی M-۶۴-۲

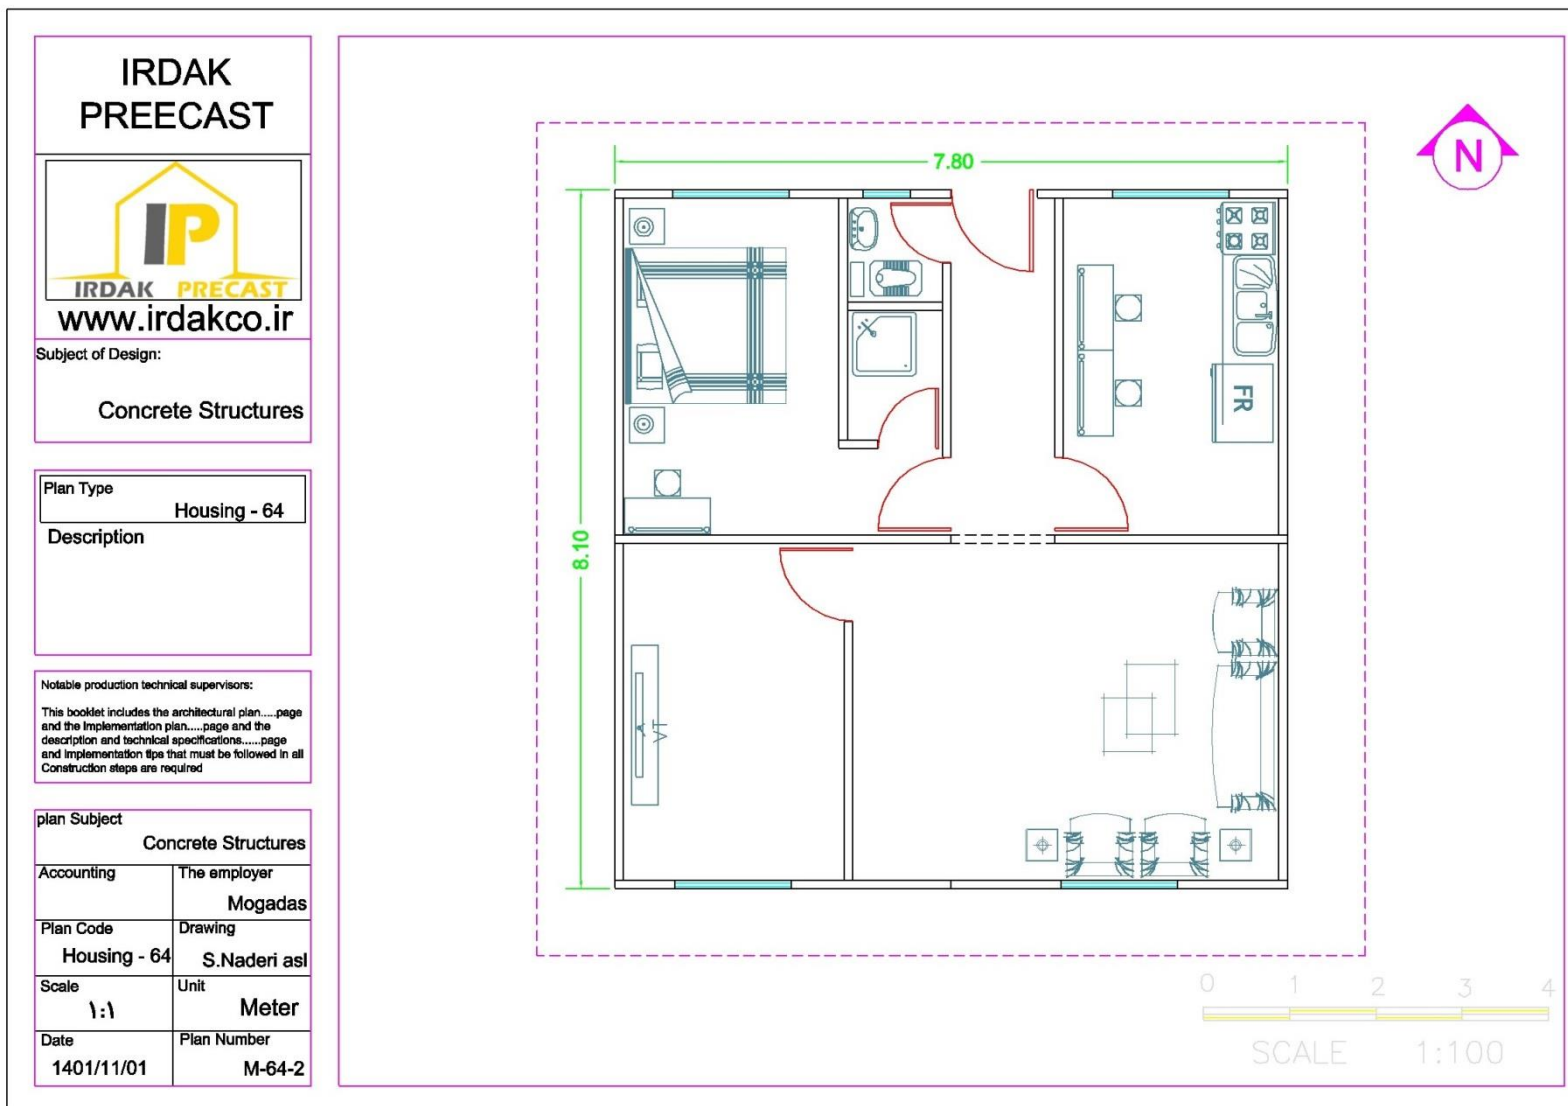

خانه سازی پیش ساخته بتنی ایرداک

پیشران سازه های پیش ساخته بتنی


❖ پلان سازه مسکونی M-۶۴-۳

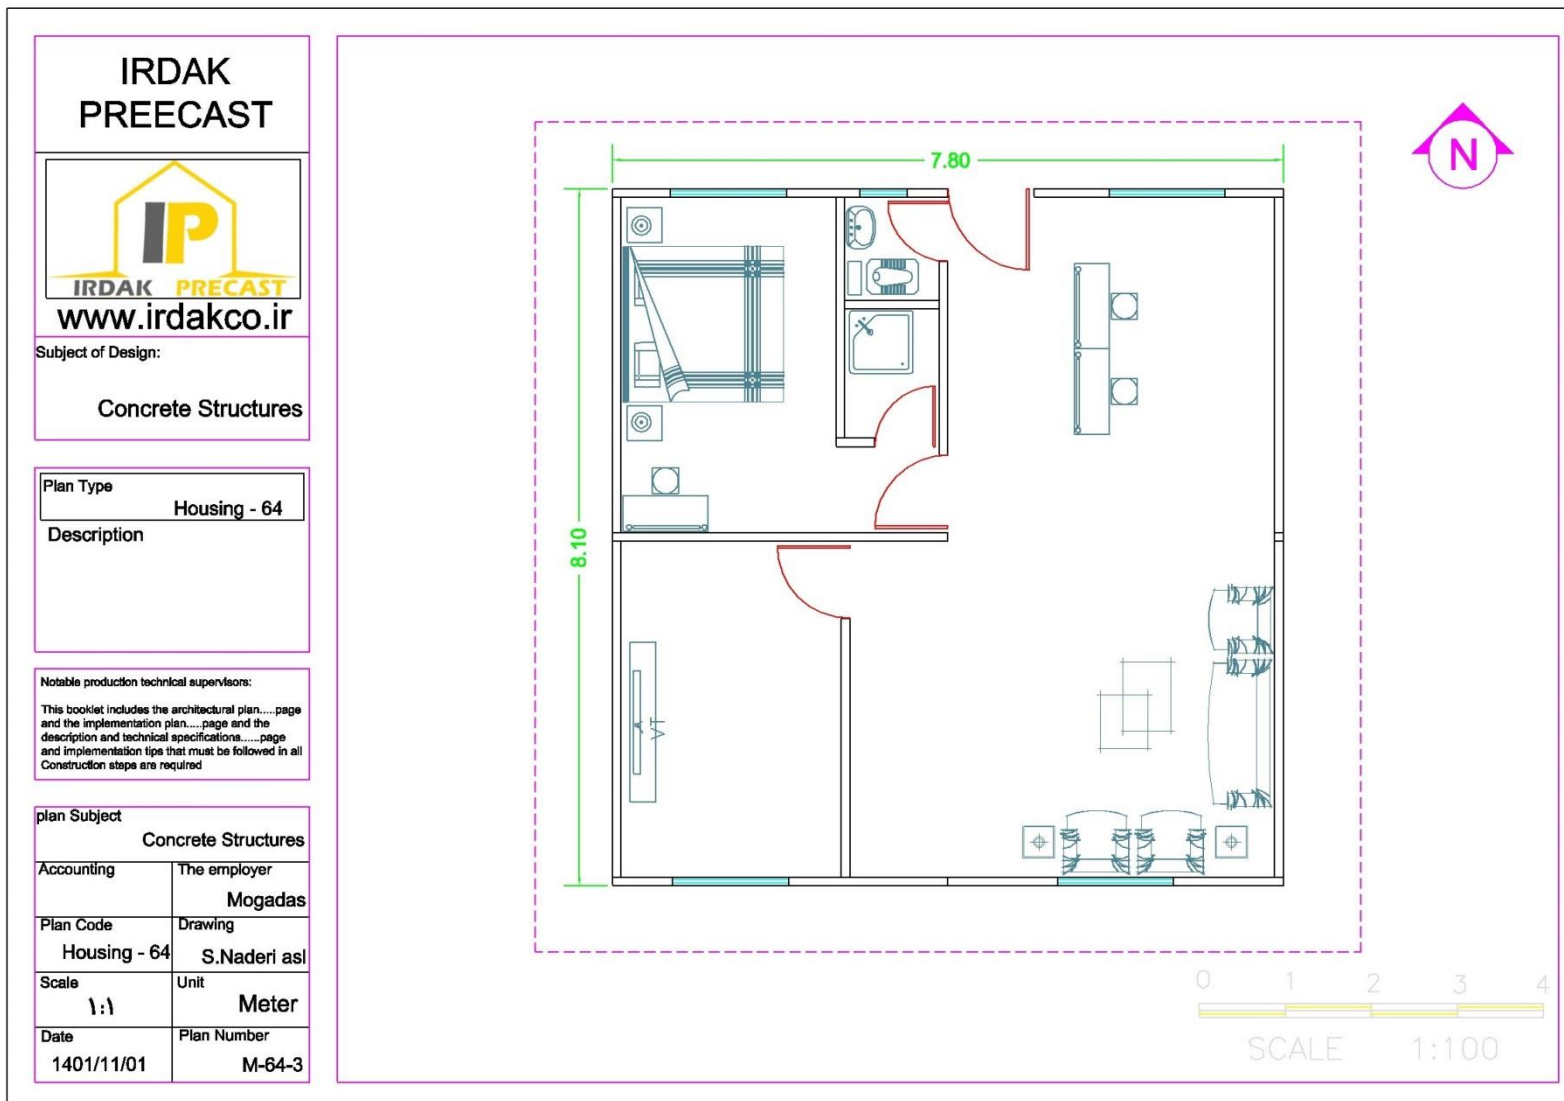

خانه سازی پیش ساخته بتنی ایرداک

پیشران سازه های پیش ساخته بتنی


❖ پلان سازه مسکونی M-۶۴-۴

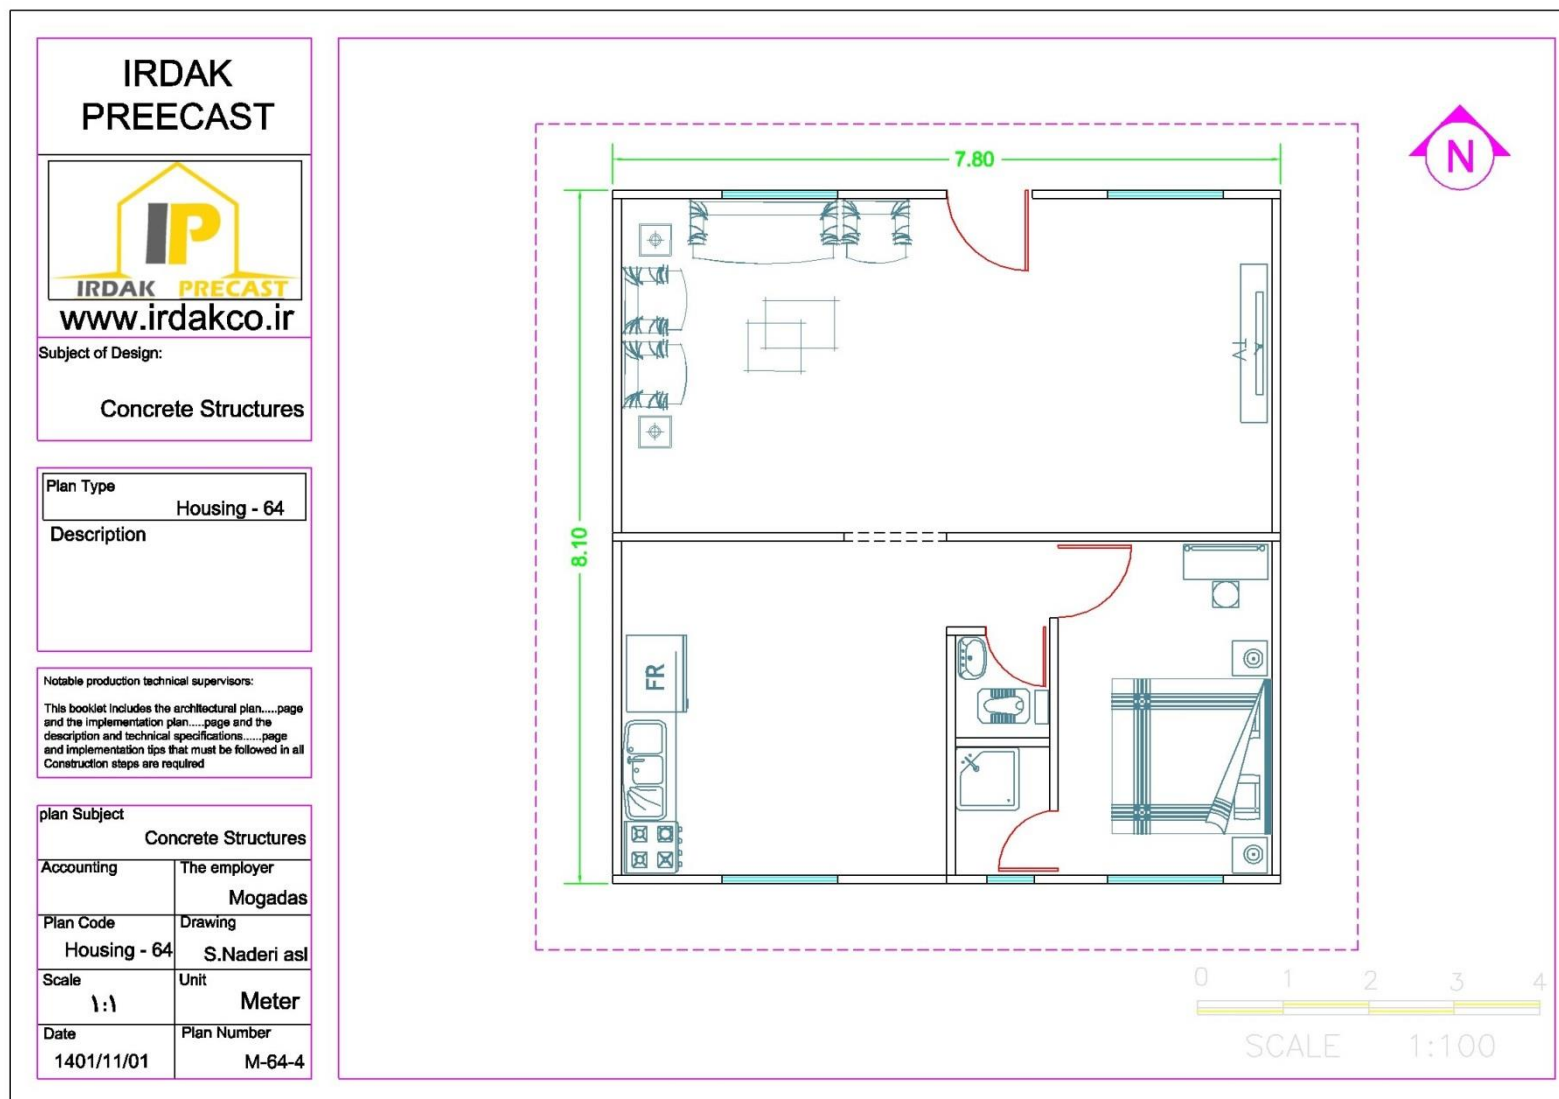

خانه سازی پیش ساخته بتنی ایرداک

پیشران سازه های پیش ساخته بتنی

❖ پلان سازه مسکونی M-۶۴-۵

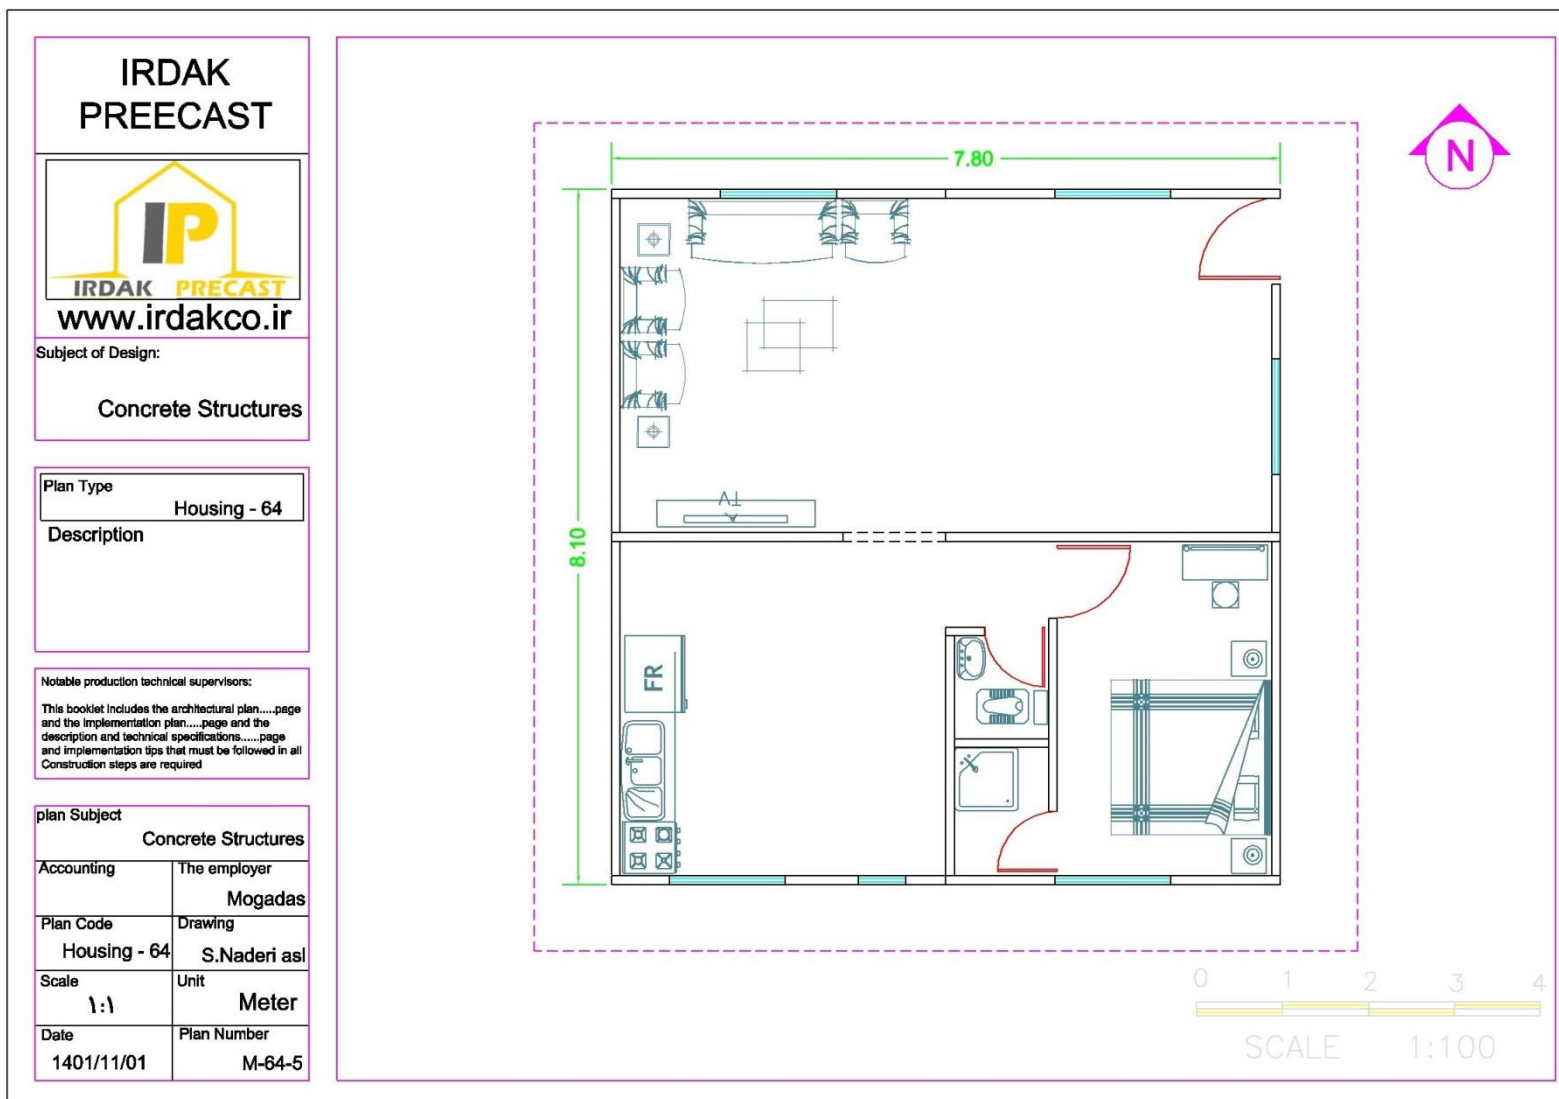

خانه سازی پیش ساخته بتنی ایرداک

پیشران سازه های پیش ساخته بتنی

❖ پلان سازه مسکونی M-۶۴۰۶

