



خانه پیش ساخته بتنی ایرداک

طراح و مجری سازه های پیش ساخته بتنی

پلان سازه های مسکونی ۸متری

❖ پلان سازه مسکونی M-۴۸-۱:

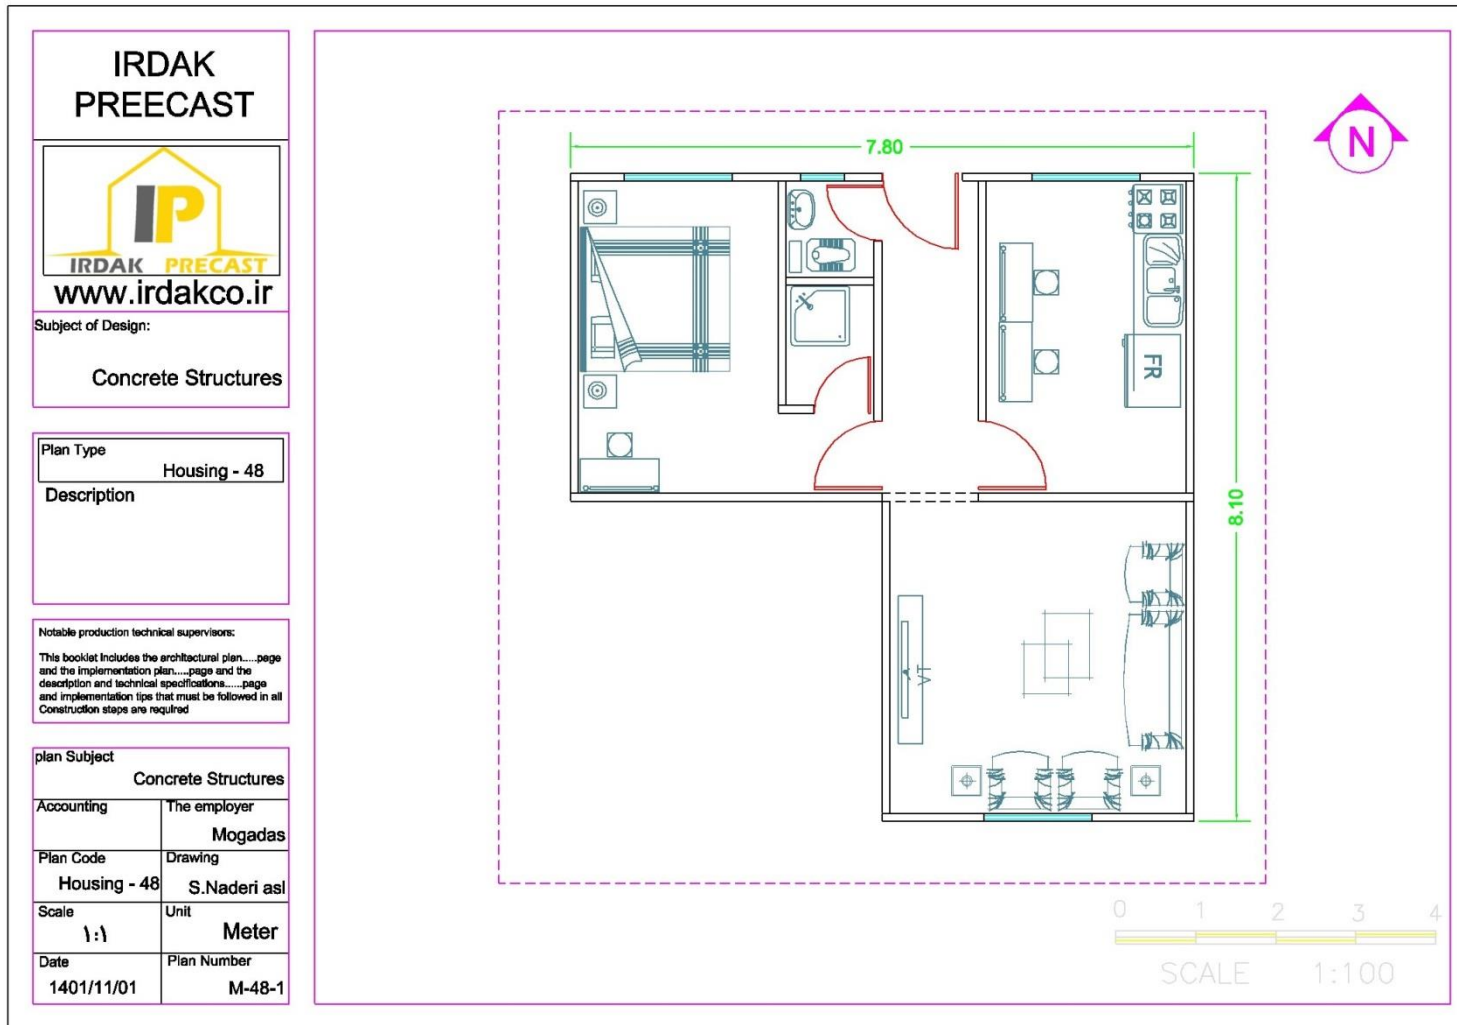


| | |
|---|----------------|
| IRDAK PREECAST | |
|  www.irdakco.ir | |
| Subject of Design: | |
| Concrete Structures | |
| Plan Type | Housing - 48 |
| Description | |
| <small>Notable production technical supervisors: This booklet includes the architectural plan.....page and the implementation plan.....page and the description and technical specifications.....page and implementation tips that must be followed in all Construction steps are required</small> | |
| plan Subject | |
| Concrete Structures | |
| Accounting | The employer |
| | Mogadas |
| Plan Code | Drawing |
| Housing - 48 | S.Naderi asi |
| Scale | Unit |
| 1:1 | Meter |
| Date | Plan Number |
| 1401/11/01 | M-48-1 |

خانه پیش ساخته بتنی ایرداک

طراح و مجری سازه های پیش ساخته بتنی

❖ پلان سازه مسکونی M-۴۸-۲:

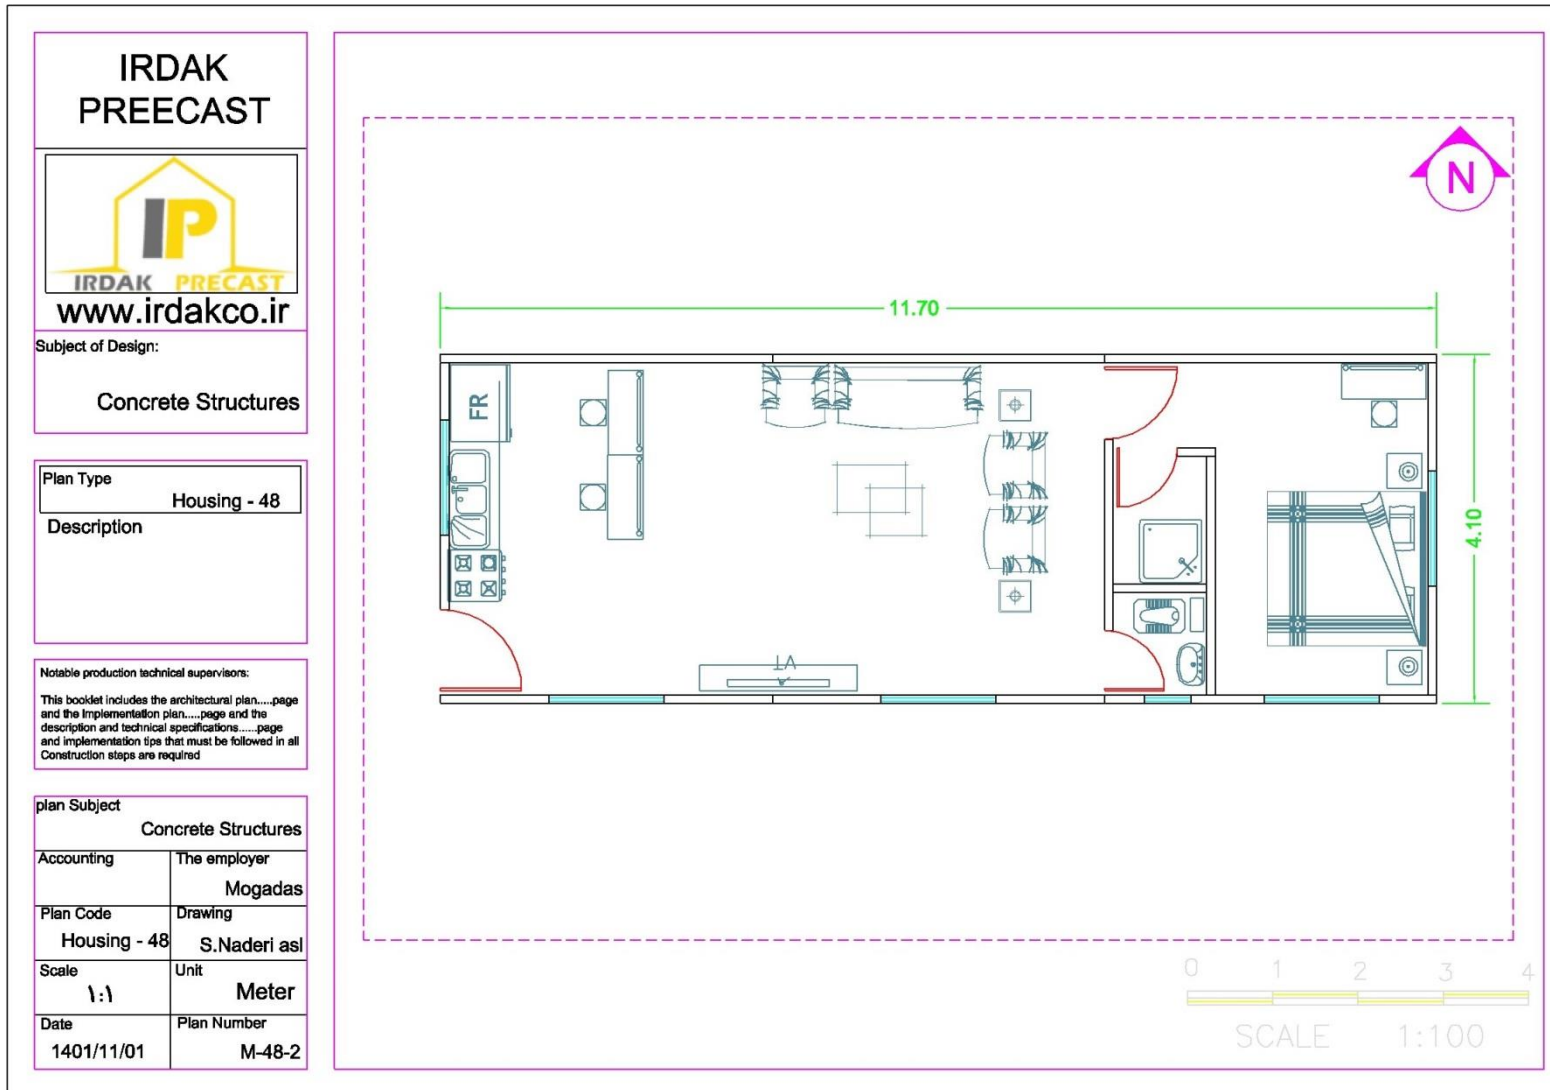

خانه پیش ساخته بتنی ایرداک

طراح و مجری سازه های پیش ساخته بتنی

IRDAK
PREECAST

www.irdakco.ir

Subject of Design:

Concrete Structures

Plan Type

Housing - 48

Description


Notable production technical supervisors:

This booklet includes the architectural plan....page and the implementation plan....page and the description and technical specifications....page and Implementation tips that must be followed in all Construction steps are required

plan Subject

Concrete Structures


| | |
|--------------|--------------|
| Accounting | The employer |
| | Mogadas |
| Plan Code | Drawing |
| Housing - 48 | S.Naderi asl |
| Scale | Unit |
| 1:1 | Meter |
| Date | Plan Number |
| 1401/11/01 | M-48-3 |

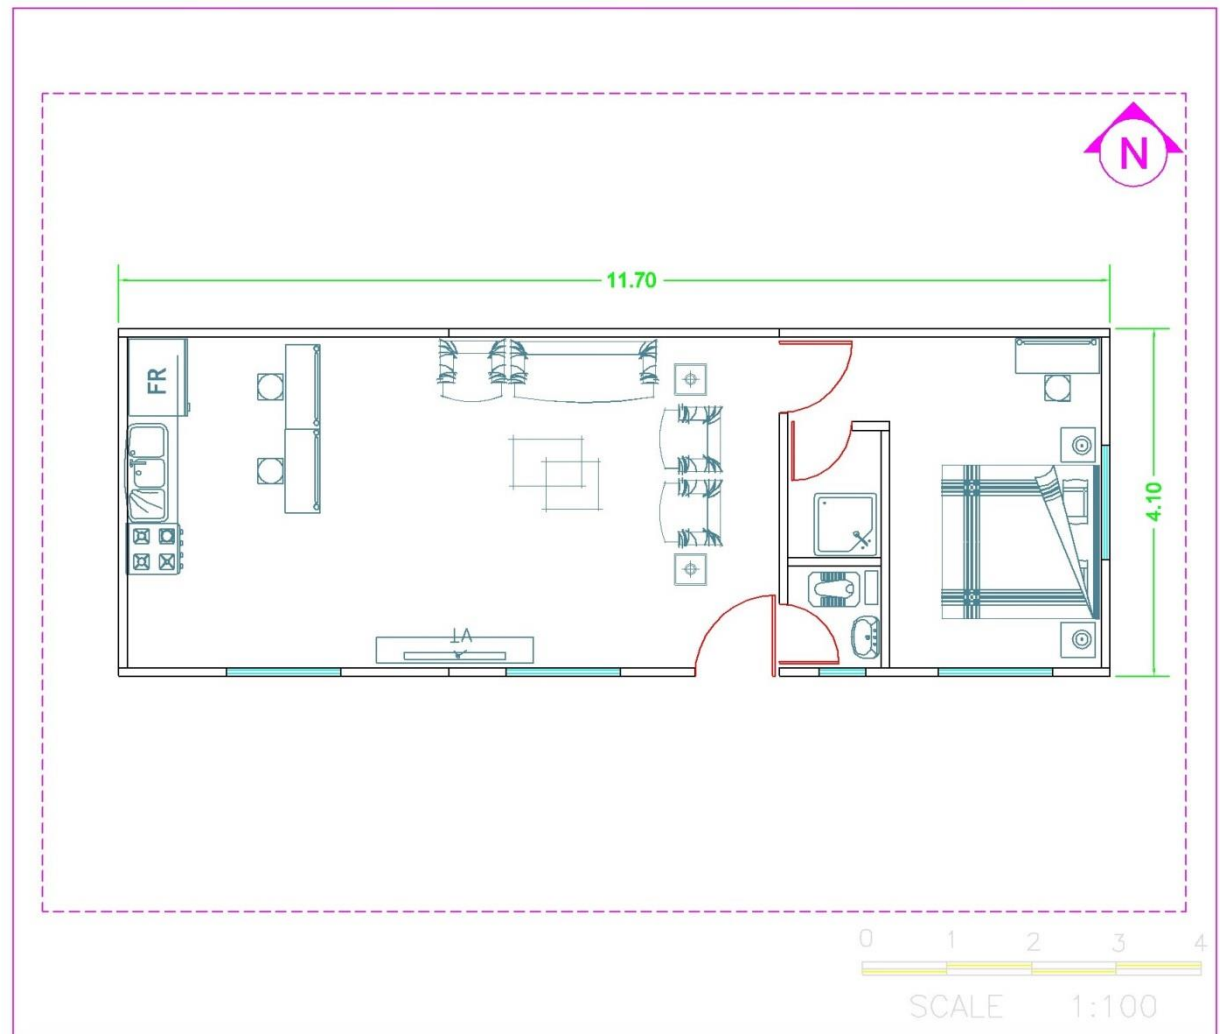

خانه پیش ساخته بتنی ایرداک


طراح و مجری سازه های پیش ساخته بتنی

❖ پلان سازه مسکونی M-۴۸-۴

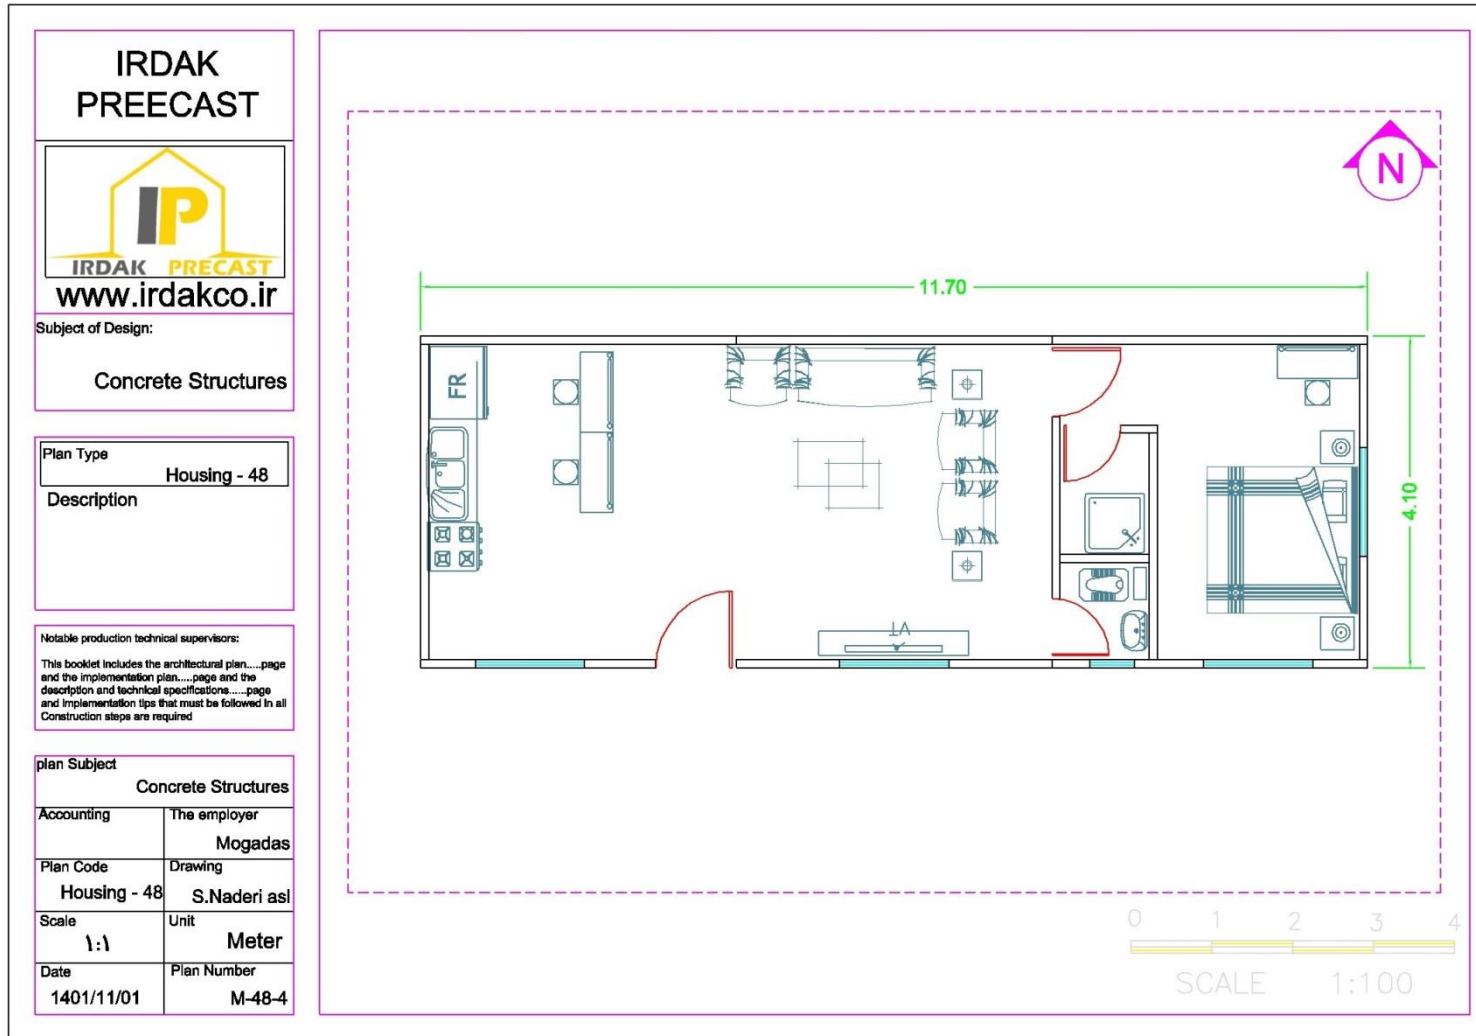

خانه پیش ساخته بتنی ایرداک

طراح و مجری سازه های پیش ساخته بتنی

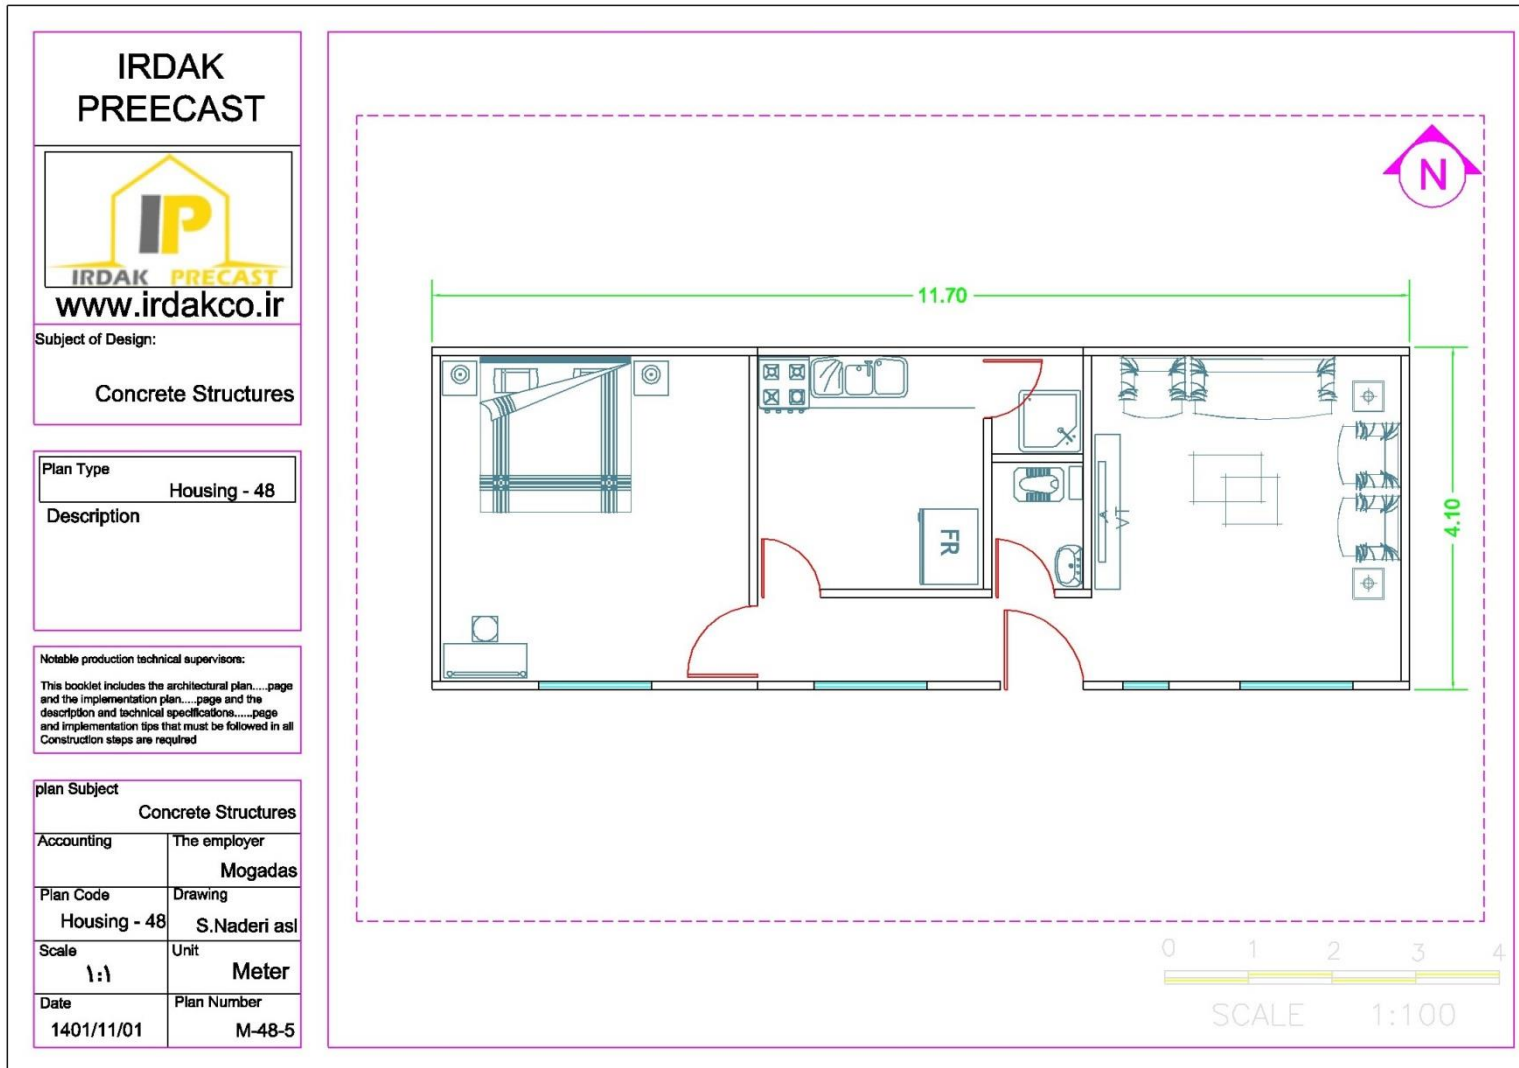

خانه پیش ساخته بتنی ایرداک

طراح و مجری سازه های پیش ساخته بتنی



IRDAK
PREECAST



Subject of Design:

Concrete Structures

Plan Type

Housing - 48

Description

Notable production technical supervisors:

This booklet includes the architectural plan.....page and the implementation plan.....page and the description and technical specifications.....page and implementation tips that must be followed in all Construction steps are required

plan Subject

Concrete Structures

Accounting

The employer

Mogadas

Plan Code

Drawing

Housing - 48

S.Naderi asl

Scale

Unit

۱:۱

Meter

Date

Plan Number

1401/11/01

M-48-6

