


خانه پیش ساخته بتنی ایرداک

طراح و مجری سازه های پیش ساخته بتنی

پلان سازه های مسکونی ۳۲ متری


❖ پلان سازه مسکونی ۳۲-۱:

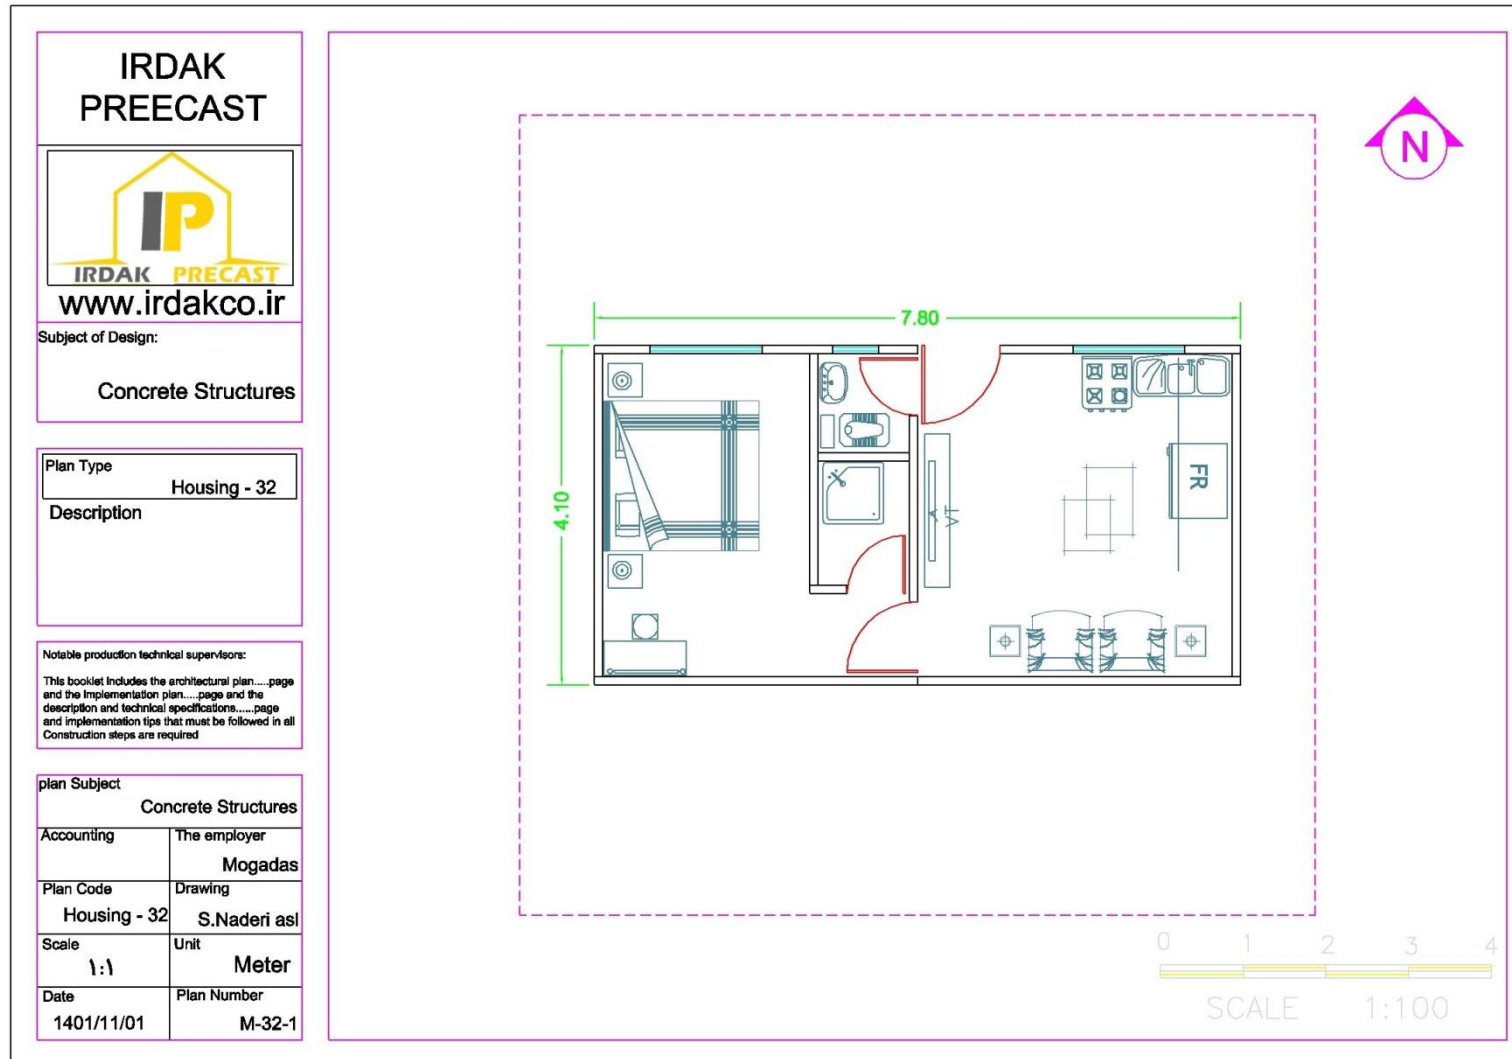

خانه پیش ساخته بتنی ایرداک

طراح و مجری سازه های پیش ساخته بتنی

❖ پلان سازه مسکونی ۳۲۰۲:

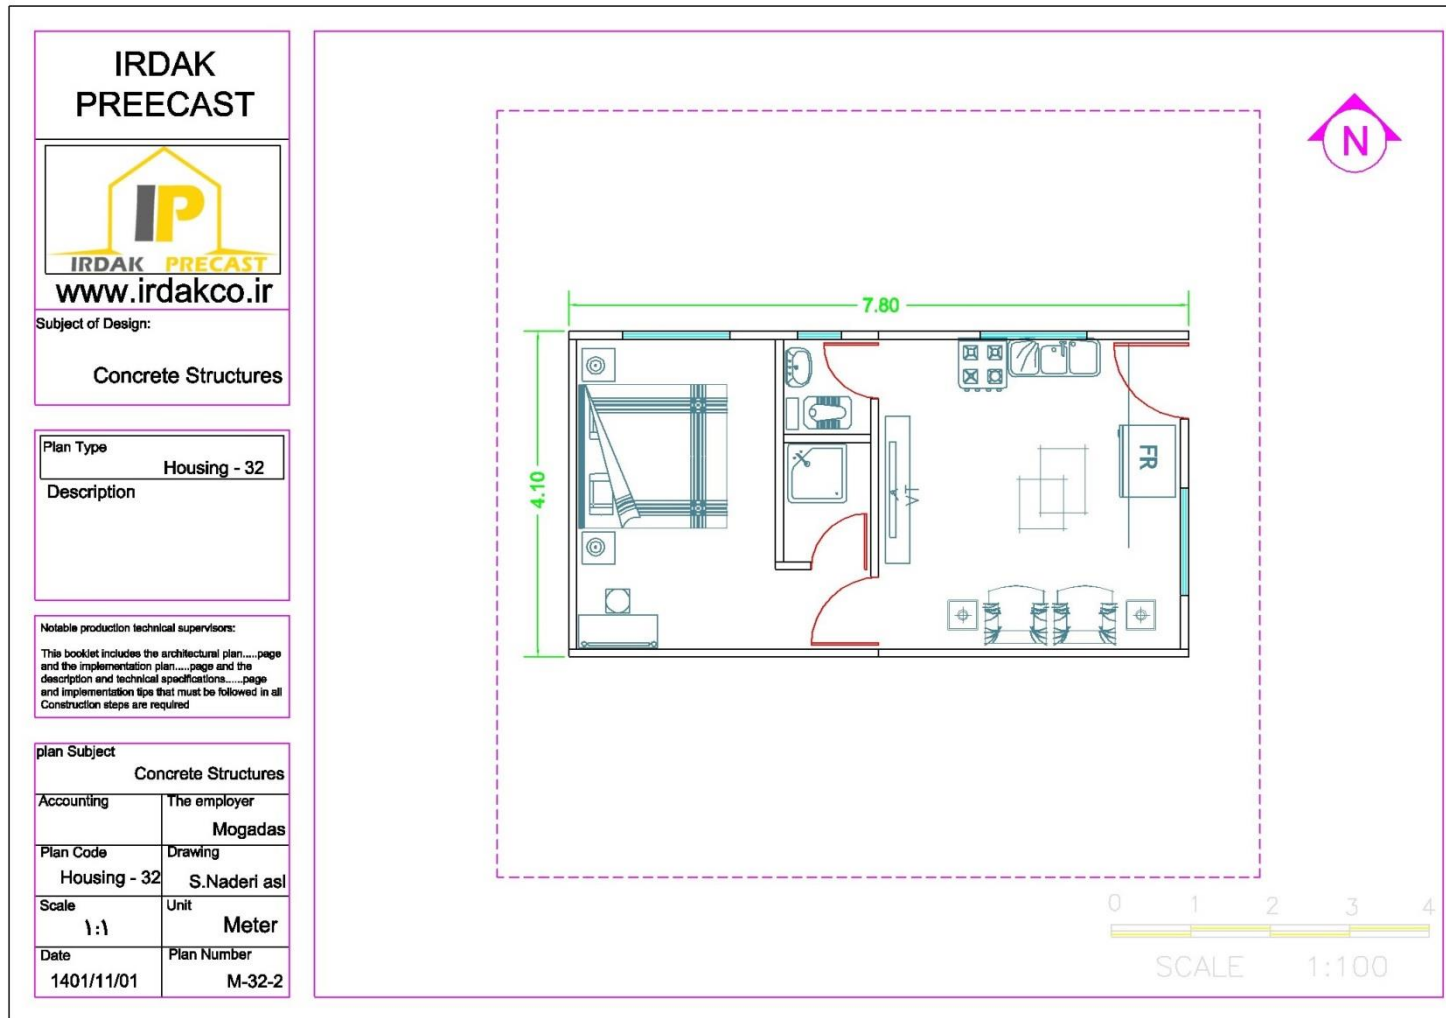

خانه پیش ساخته بتنی ایرداک

طراح و مجری سازه های پیش ساخته بتنی



**IRDAK
PRECAST**

www.irdakco.ir

Subject of Design:

Concrete Structures

Plan Type

Housing - 32

Description

Notable production technical supervisors:

This booklet includes the architectural plan.....page and the implementation plan.....page and the description and technical specifications.....page and implementation tips that must be followed in all Construction steps are required

plan Subject

Concrete Structures


Accounting	The employer
	Mogadas
Plan Code	Drawing
Housing - 32	S.Naderi asi
Scale	Unit
۱:۱	Meter
Date	Plan Number
1401/11/01	M-32-3

SCALE 1:100

خانه پیش ساخته بتنی ایرداک

طراح و مجری سازه های پیش ساخته بتنی

❖ پلان سازه مسکونی ۳۲-۴:

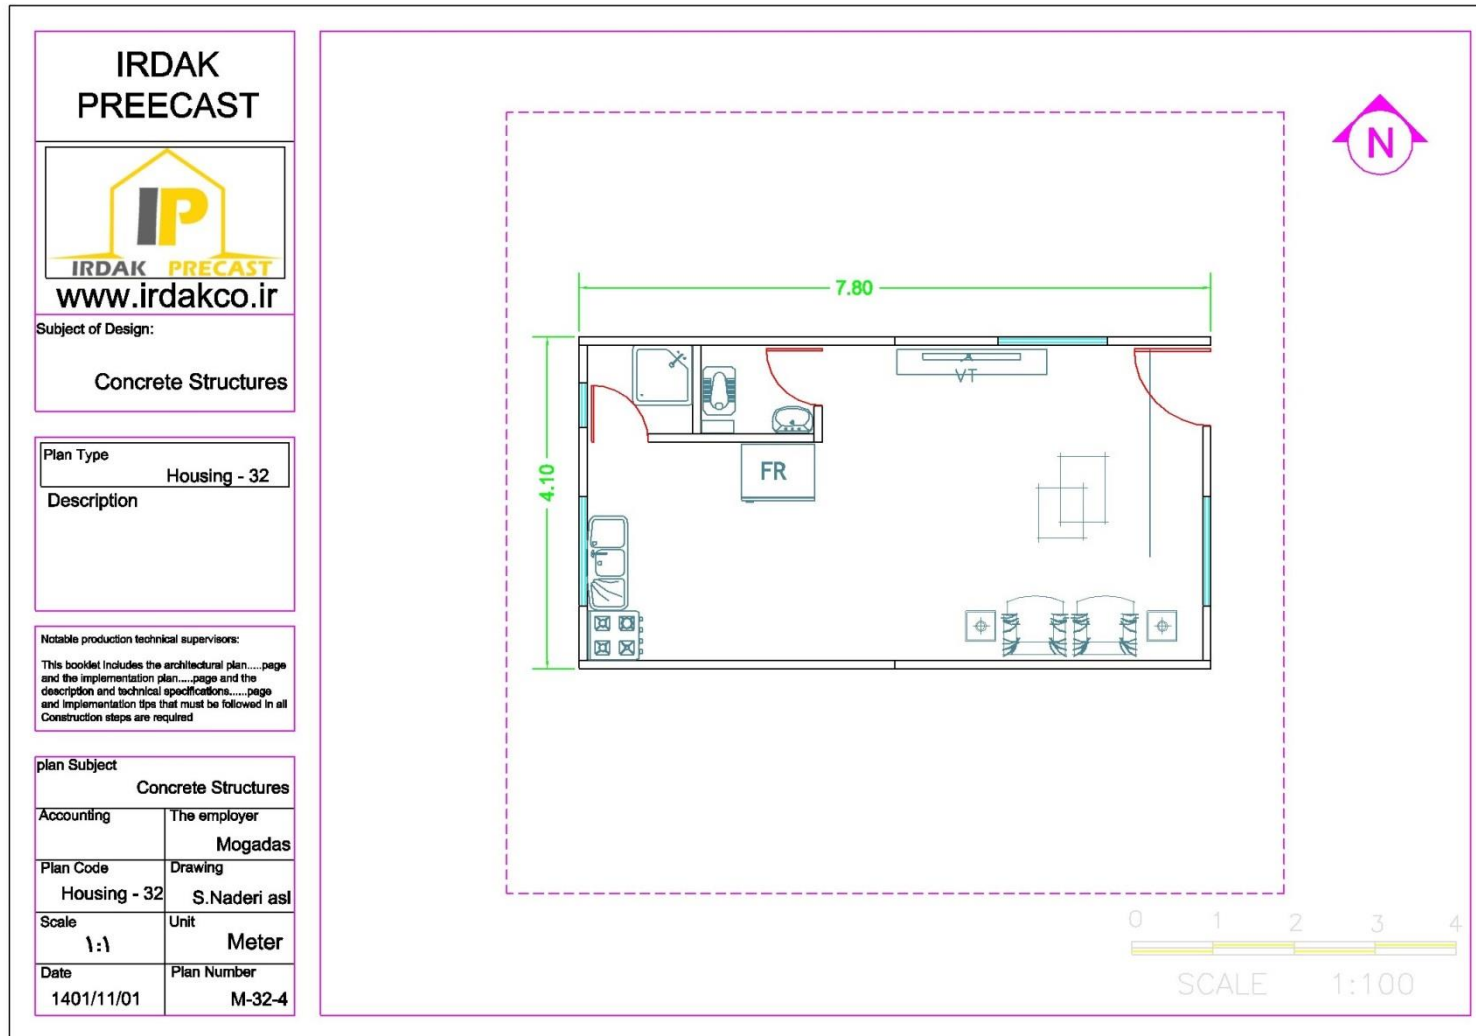

خانه پیش ساخته بتنی ایرداک

طراح و مجری سازه های پیش ساخته بتنی

IRDAK
PREECAST

www.irdakco.ir

Subject of Design:

Concrete Structures

Plan Type

Housing - 32

Description

Notable production technical supervisors:

This booklet includes the architectural plan.....page and the implementation plan.....page and the description and technical specifications.....page and implementation tips that must be followed in all Construction steps are required

plan Subject

Concrete Structures

Accounting

The employer

Mogadas

Plan Code

Drawing

Housing - 32 S.Naderi asl

Scale

۱:۱

Unit

Meter

Date

1401/11/01

Plan Number

M-32-5

