


خانه پیش ساخته بتنی ایرداک

پلان های استخر پیش ساخته بتنی

طراح و مجری سازه های پیش ساخته بتنی

❖ پلان سازه استخر P-6-01:

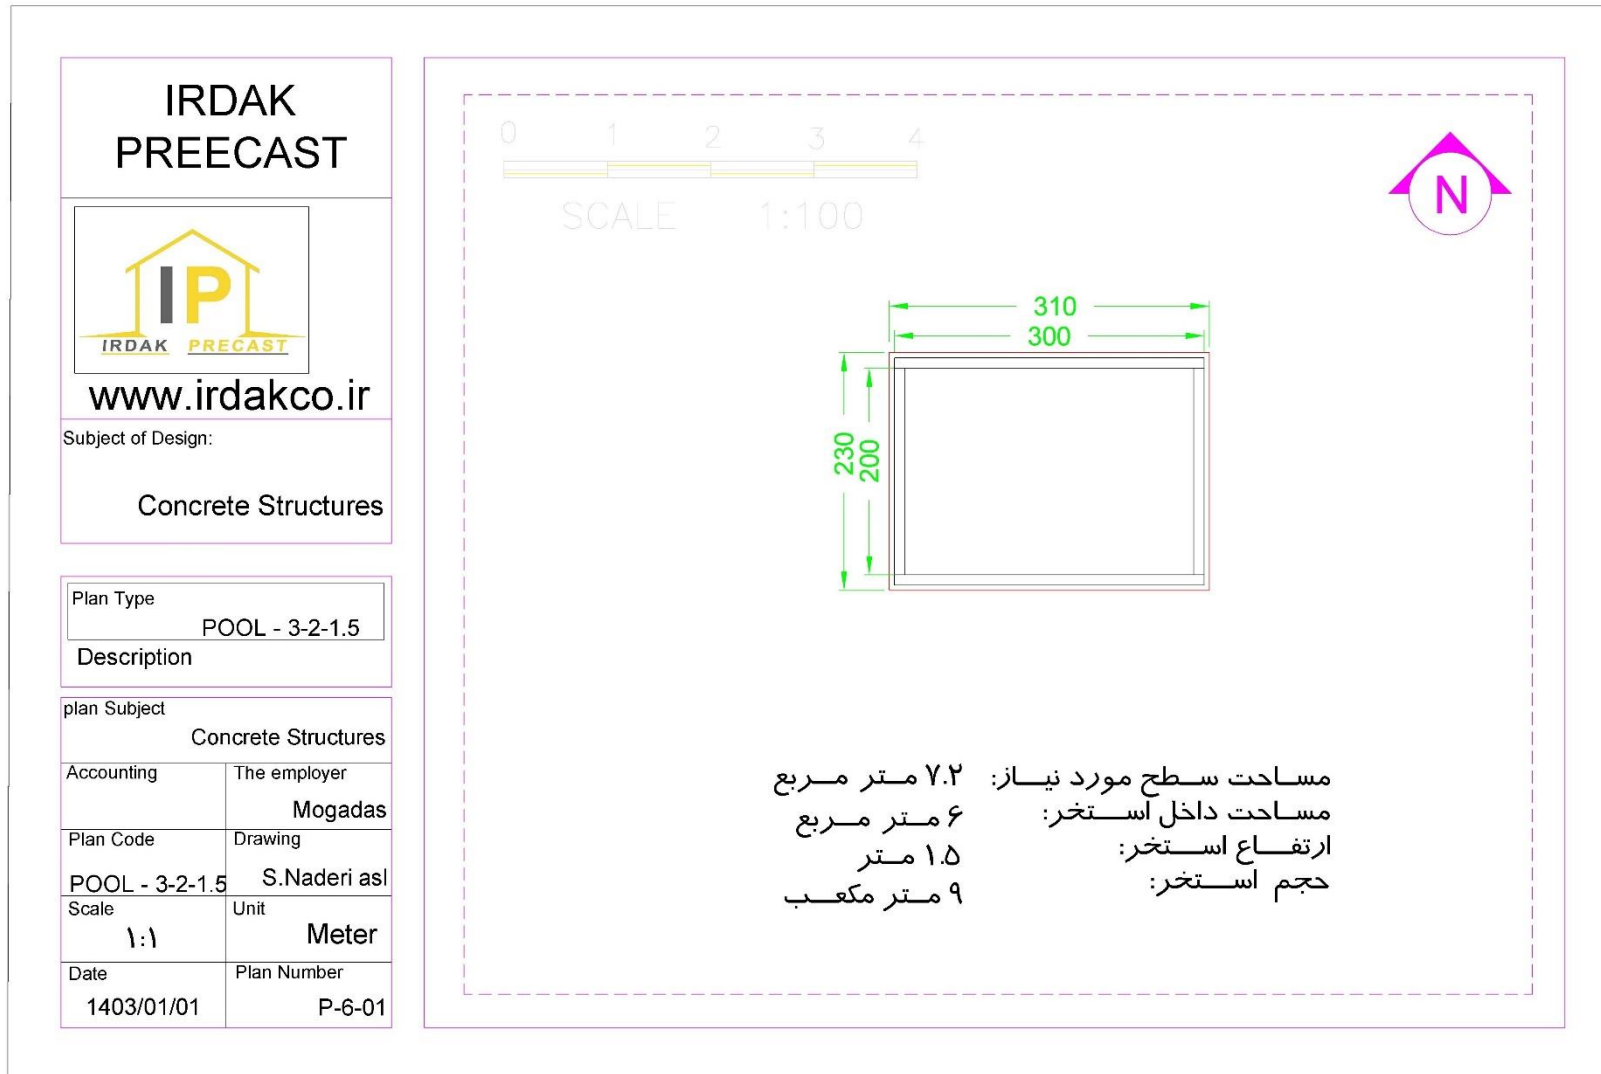

خانه پیش ساخته بتنی ایرداک

طراح و مجری سازه های پیش ساخته بتنی

IRDAK
PREECAST

www.irdakco.ir

Subject of Design:

Concrete Structures

Plan Type

POOL - 4-2-1.5

Description

plan Subject

Concrete Structures

Accounting

The employer

Mogadas

Plan Code

Drawing

POOL - 4-2-1.5

S.Naderi asl

Scale

۱:۱

Unit



Meter

Date

1403/01/01

Plan Number

P-8-02

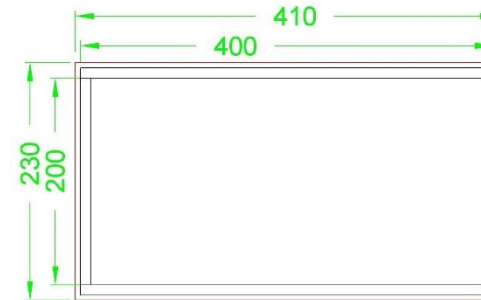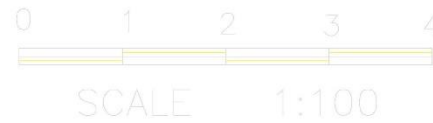


مساحت سطح مورد نیاز: ۹.۵ متر مربع
 مساحت داخل استخر: ۸ متر مربع
 ارتفاع استخر: ۱.۵ متر
 حجم استخر: ۱۲ متر مکعب

خانه پیش ساخته بتنی ایرداک

طراح و مجری سازه های پیش ساخته بتنی

❖ پلان سازه استخر P-10-03

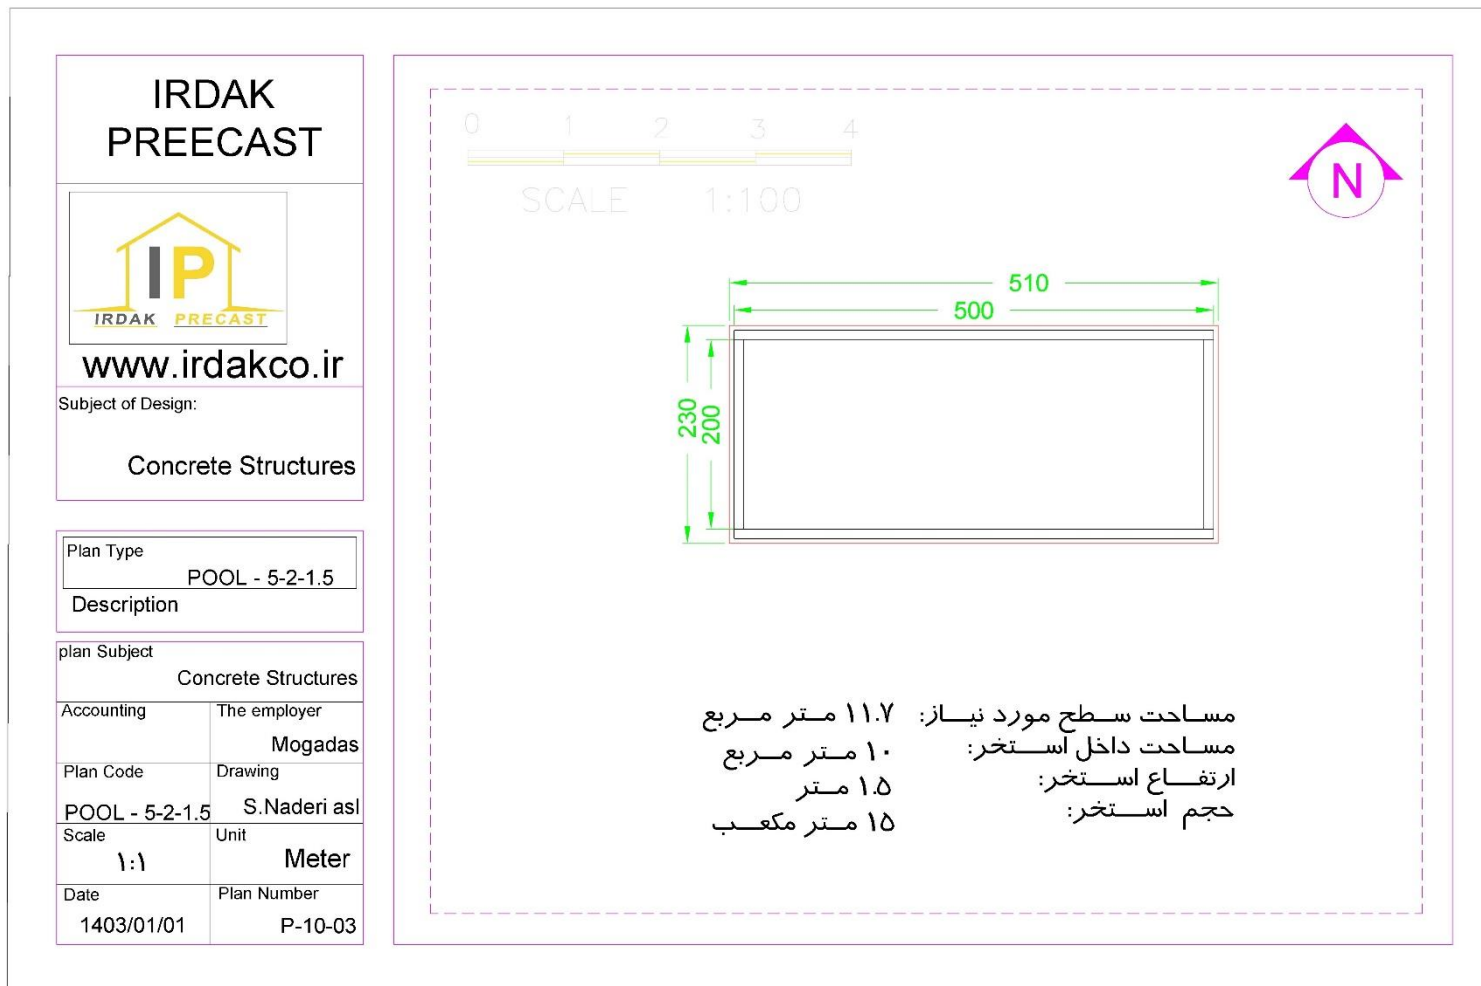

خانه پیش ساخته بتنی ایرداک

طراح و مجری سازه های پیش ساخته بتنی

❖ پلان سازه استخر P-12-04

IRDAK
PREECAST

www.irdakco.ir

Subject of Design:

Concrete Structures

Plan Type

POOL - 6-2-1.5

Description

plan Subject

Concrete Structures

Accounting

The employer

Mogadas

Plan Code

Drawing

POOL - 6-2-1.5

S.Naderi asl

Scale

۱:۱

Unit



Meter

Date

1403/01/01

Plan Number

P-12-04

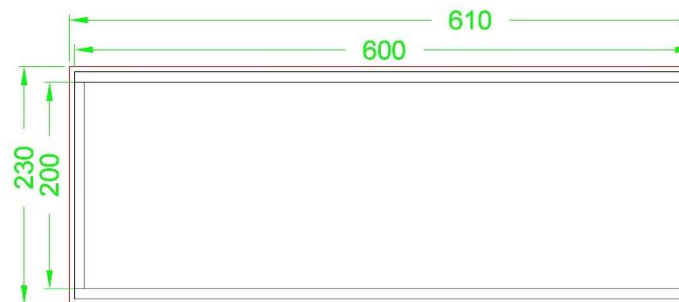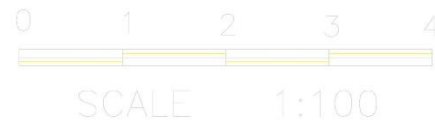

مساحت سطح مورد نیاز: ۱۴۰۲ متر مربع
 مساحت داخل استخر: ۱۲ متر مربع
 ارتفاع استخر: ۱۵ متر
 حجم استخر: ۱۸ متر مکعب

خانه پیش ساخته بتنی ایرداک

طراح و مجری سازه های پیش ساخته بتنی

❖ پلان سازه استخر P-9-05

IRDAK
PREECAST

www.irdakco.ir

Subject of Design:

Concrete Structures

Plan Type

POOL - 3-3-1.5

Description

plan Subject

Concrete Structures

Accounting

The employer

Mogadas

Plan Code

Drawing

POOL - 3-3-1.5

S.Naderi asl

Scale

۱:۱

Unit


Meter

Date

1403/01/01

Plan Number

P-9-05

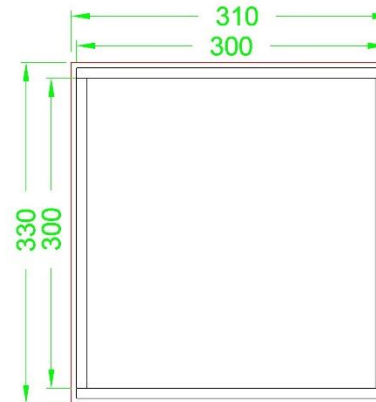0 1 2 3 4
SCALE 1:100

مساحت سطح مورد نیاز: ۱۰.۲ متر مربع
 مساحت داخل استخر: ۹ متر مربع
 ارتفاع استخر: ۱.۵ متر
 حجم استخر: ۱۳.۵ متر مکعب

خانه پیش ساخته بتنی ایرداک

طراح و مجری سازه های پیش ساخته بتنی

❖ پلان سازه استخر P-12-06

IRDAK
PREECAST

www.irdakco.ir

Subject of Design:

Concrete Structures

Plan Type

POOL - 3-4-1.5

Description

plan Subject

Concrete Structures

Accounting

The employer

Mogadas

Plan Code

Drawing

POOL - 3-4-1.5

S.Naderi asl

Scale

۱:۱

Unit


Meter

Date

1403/01/01

Plan Number

P-12-06

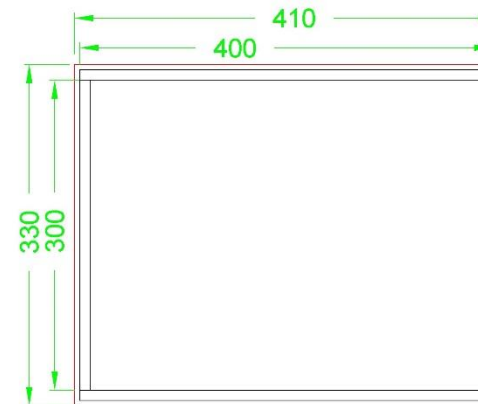0 1 2 3 4
SCALE 1:100

مساحت سطح مورد نیاز: ۱۳۵ متر مربع
 مساحت داخل استخر: ۱۲ متر مربع
 ارتفاع استخر: ۱.۵ متر
 حجم استخر: ۱۸ متر مکعب

خانه پیش ساخته بتنی ایرداک

طراح و مجری سازه های پیش ساخته بتنی

IRDAK
PREECAST

www.irdakco.ir

Subject of Design:

Concrete Structures

Plan Type

POOL - 3-5-1.5

Description

plan Subject

Concrete Structures

Accounting

The employer

Mogadas

Plan Code

Drawing

POOL - 3-5-1.5

S.Naderi asl

Scale

۱:۱

Unit



Meter

Date

1403/01/01

Plan Number

P-15-07

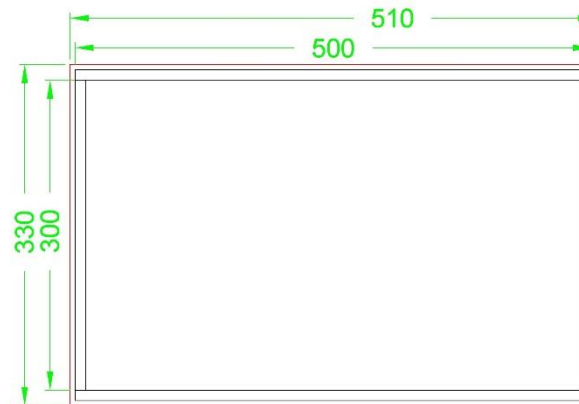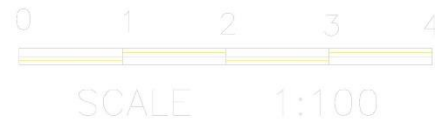

مساحت سطح مورد نیاز: ۱۶.۸ متر مربع
 مساحت داخل استخر: ۱۵ متر مربع
 ارتفاع استخر: ۱.۵ متر
 حجم استخر: ۲۲.۵ متر مکعب

خانه پیش ساخته بتنی ایرداک

طراح و مجری سازه های پیش ساخته بتنی

❖ پلان سازه استخر P-18-08

IRDAK
PREECAST

www.irdakco.ir

Subject of Design:

Concrete Structures

Plan Type

POOL - 3-6-1.5

Description

plan Subject

Concrete Structures

Accounting

The employer

Mogadas

Plan Code

Drawing

POOL - 3-6-1.5

S.Naderi asl

Scale

۱:۱

Unit

Meter

Date

1403/01/01


Plan Number

P-18-08

0 1 2 3 4



SCALE 1:100

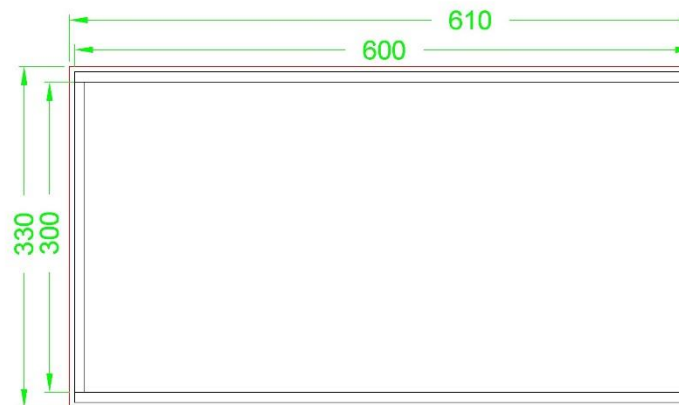

مساحت سطح مورد نیاز: ۲۰.۱۲ متر مربع
 مساحت داخل استخر: ۱۸ متر مربع
 ارتفاع استخر: ۱.۵ متر
 حجم استخر: ۲۷ متر مکعب

خانه پیش ساخته بتنی ایرداک

طراح و مجری سازه های پیش ساخته بتنی

❖ پلان سازه استخر P-18-09

IRDAK
PREECAST

www.irdakco.ir

Subject of Design:

Concrete Structures

Plan Type

POOL - 3-6-2

Description

plan Subject

Concrete Structures

Accounting

The employer

Mogadas

Plan Code

Drawing

POOL - 3-6-2

S.Naderi asl

Scale

۱:۱

Unit

Meter

Date


1403/01/01

Plan Number

P-18-09



SCALE 1:100

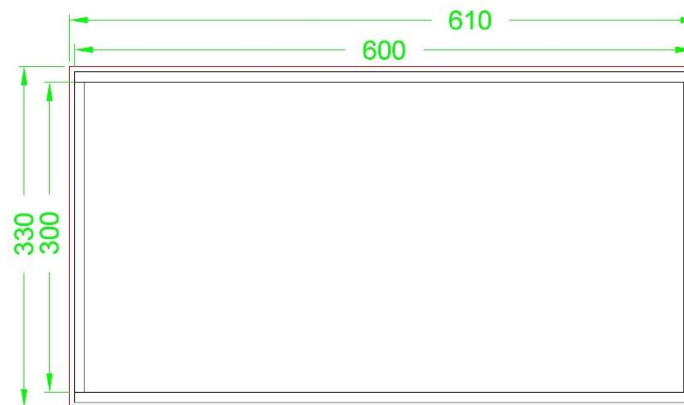

مساحت سطح مورد نیاز: ۲۰.۱۲ متر مربع
 مساحت داخل استخر: ۱۸ متر مربع
 ارتفاع استخر: ۲ متر
 حجم استخر: ۴۸ متر مکعب

خانه پیش ساخته بتنی ایرداک

طراح و مجری سازه های پیش ساخته بتنی

❖ پلان سازه استخر P-24-10

IRDAK
PREECAST

www.irdakco.ir

Subject of Design:

Concrete Structures

Plan Type

POOL - 4-6-2

Description

plan Subject

Concrete Structures

Accounting

The employer

Mogadas

Plan Code

Drawing

POOL - 4-6-2

S.Naderi asl

Scale

۱:۱

Unit

Meter

Date


1403/01/01

Plan Number

P-24-10



SCALE 1:100

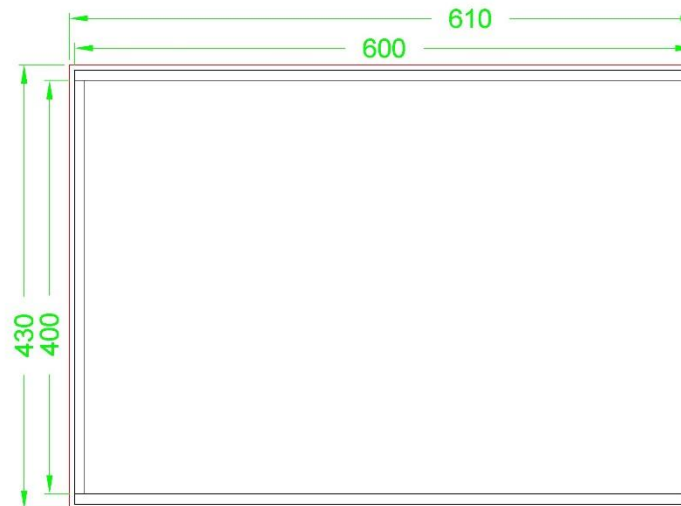

مساحت سطح مورد نیاز: ۲۶.۲۳ متر مربع
 مساحت داخل استخر: ۲۴ متر مربع
 ارتفاع استخر: ۲ متر
 حجم استخر: ۴۸ متر مکعب