


خانه پیش ساخته بتنی ایرداک




طراح و مجری سازه های پیش ساخته بتنی

❖ پلان سازه مسکونی M-۶۴۰۲:

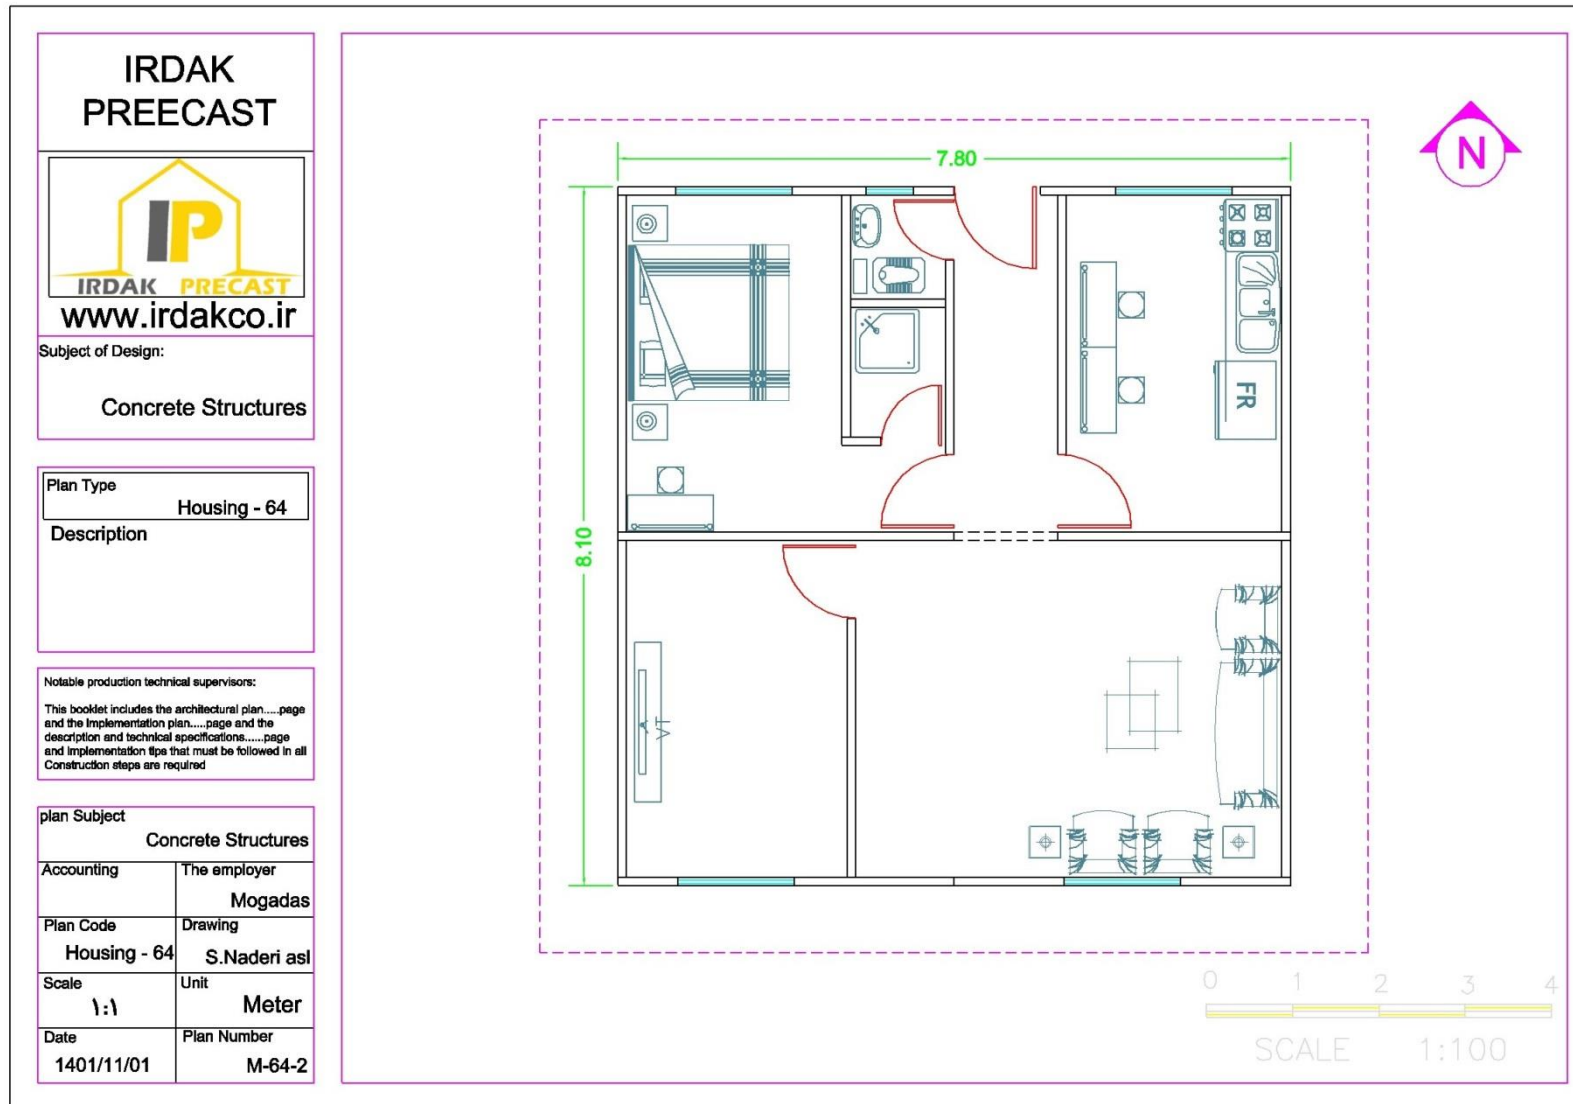



❖ پلان سازه مسکونی M-۶۴۰۳:

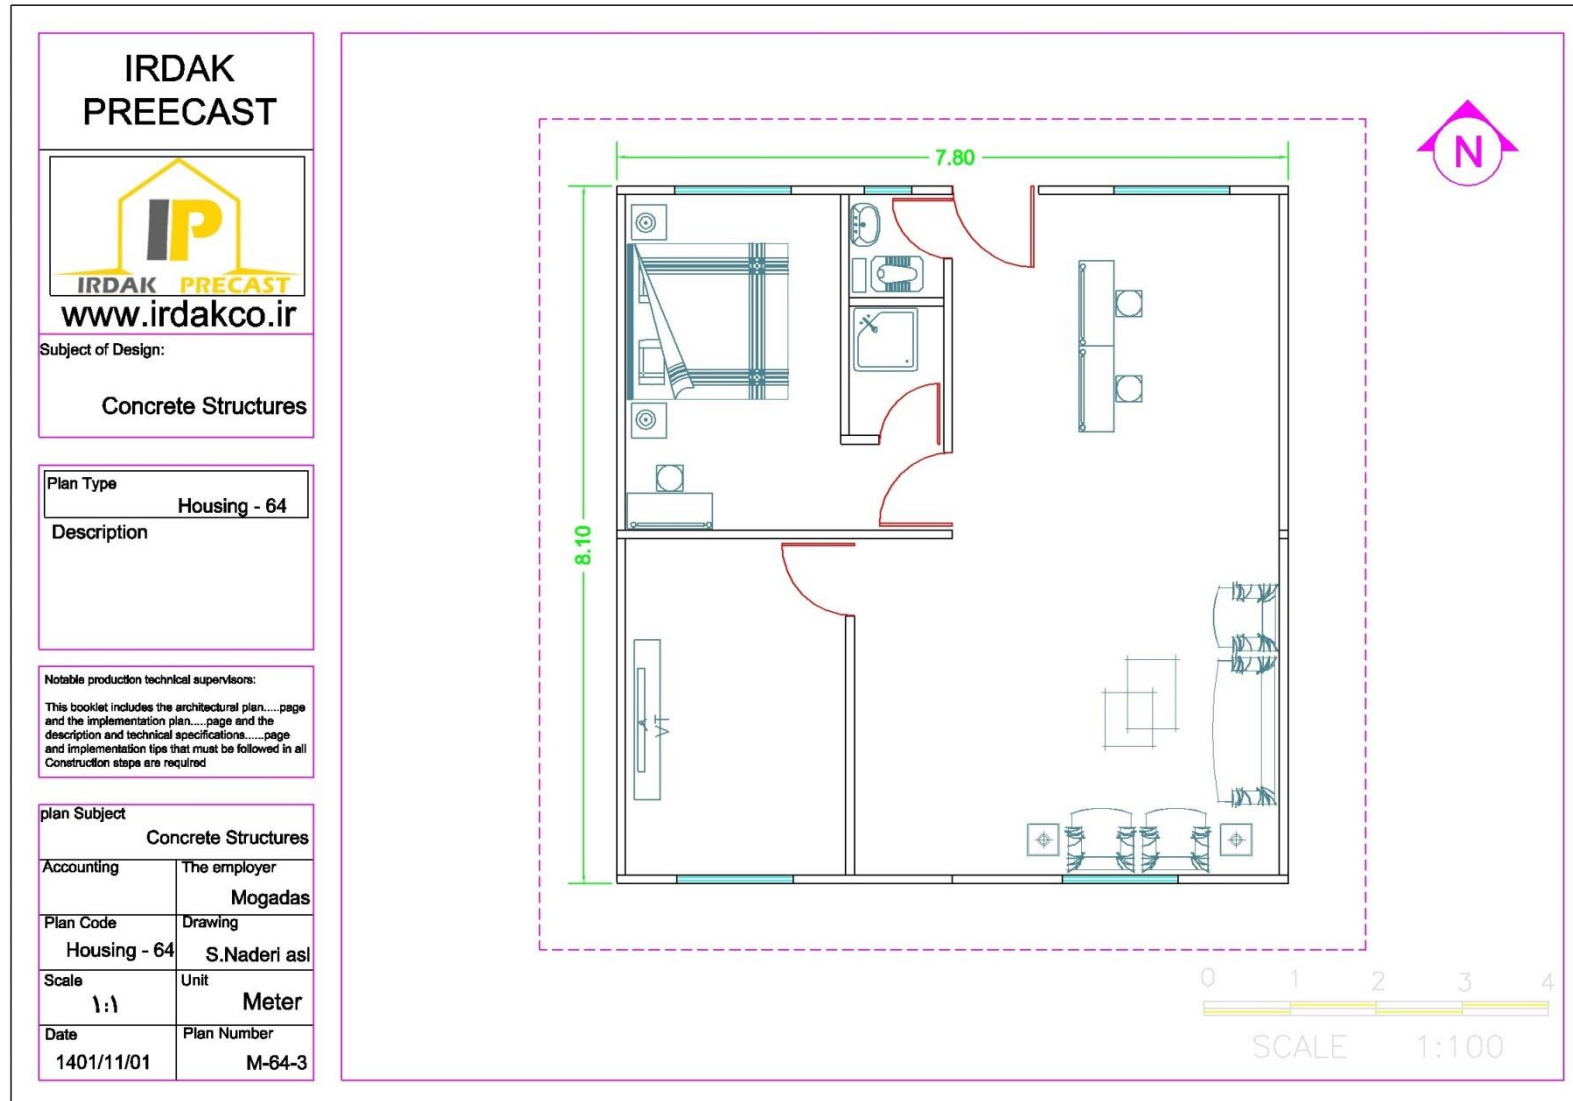


خانه پیش ساخته بتنی ایرداک

طراح و مجری سازه های پیش ساخته بتنی



❖ پلان سازه مسکونی M-۶۴-۴

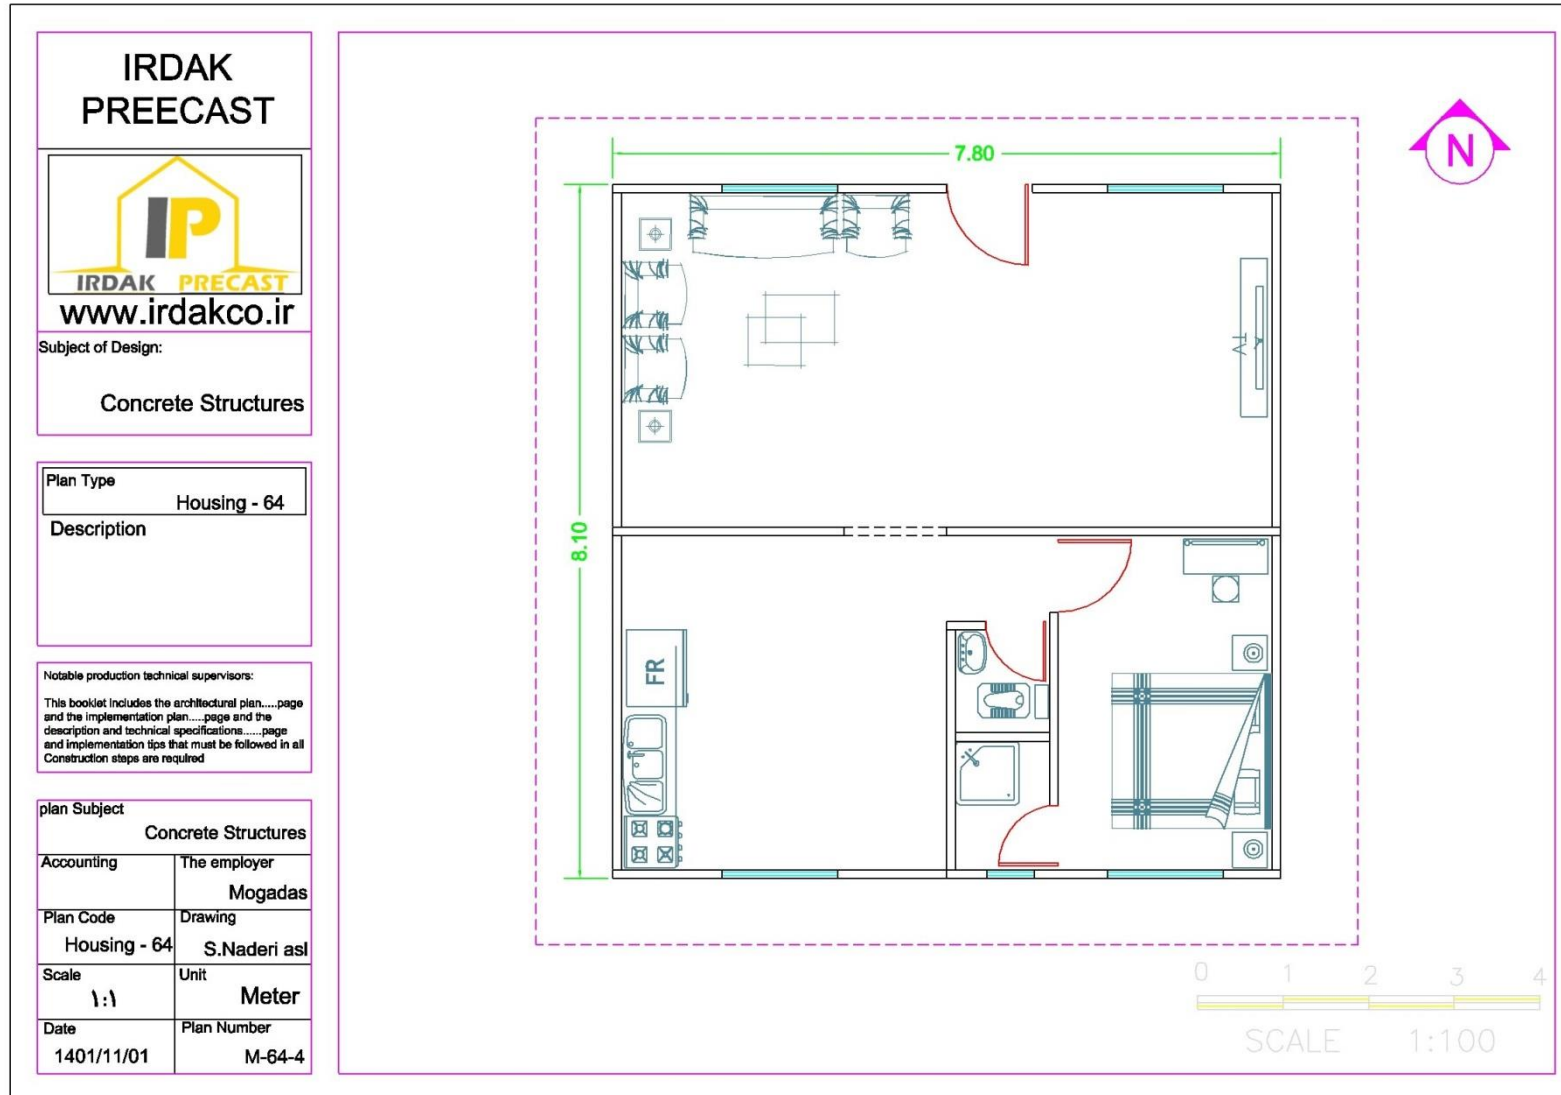


خانه پیش ساخته بتنی ایرداک



طراح و مجری سازه های پیش ساخته بتنی

❖ پلان سازه مسکونی M-۶۴-۵

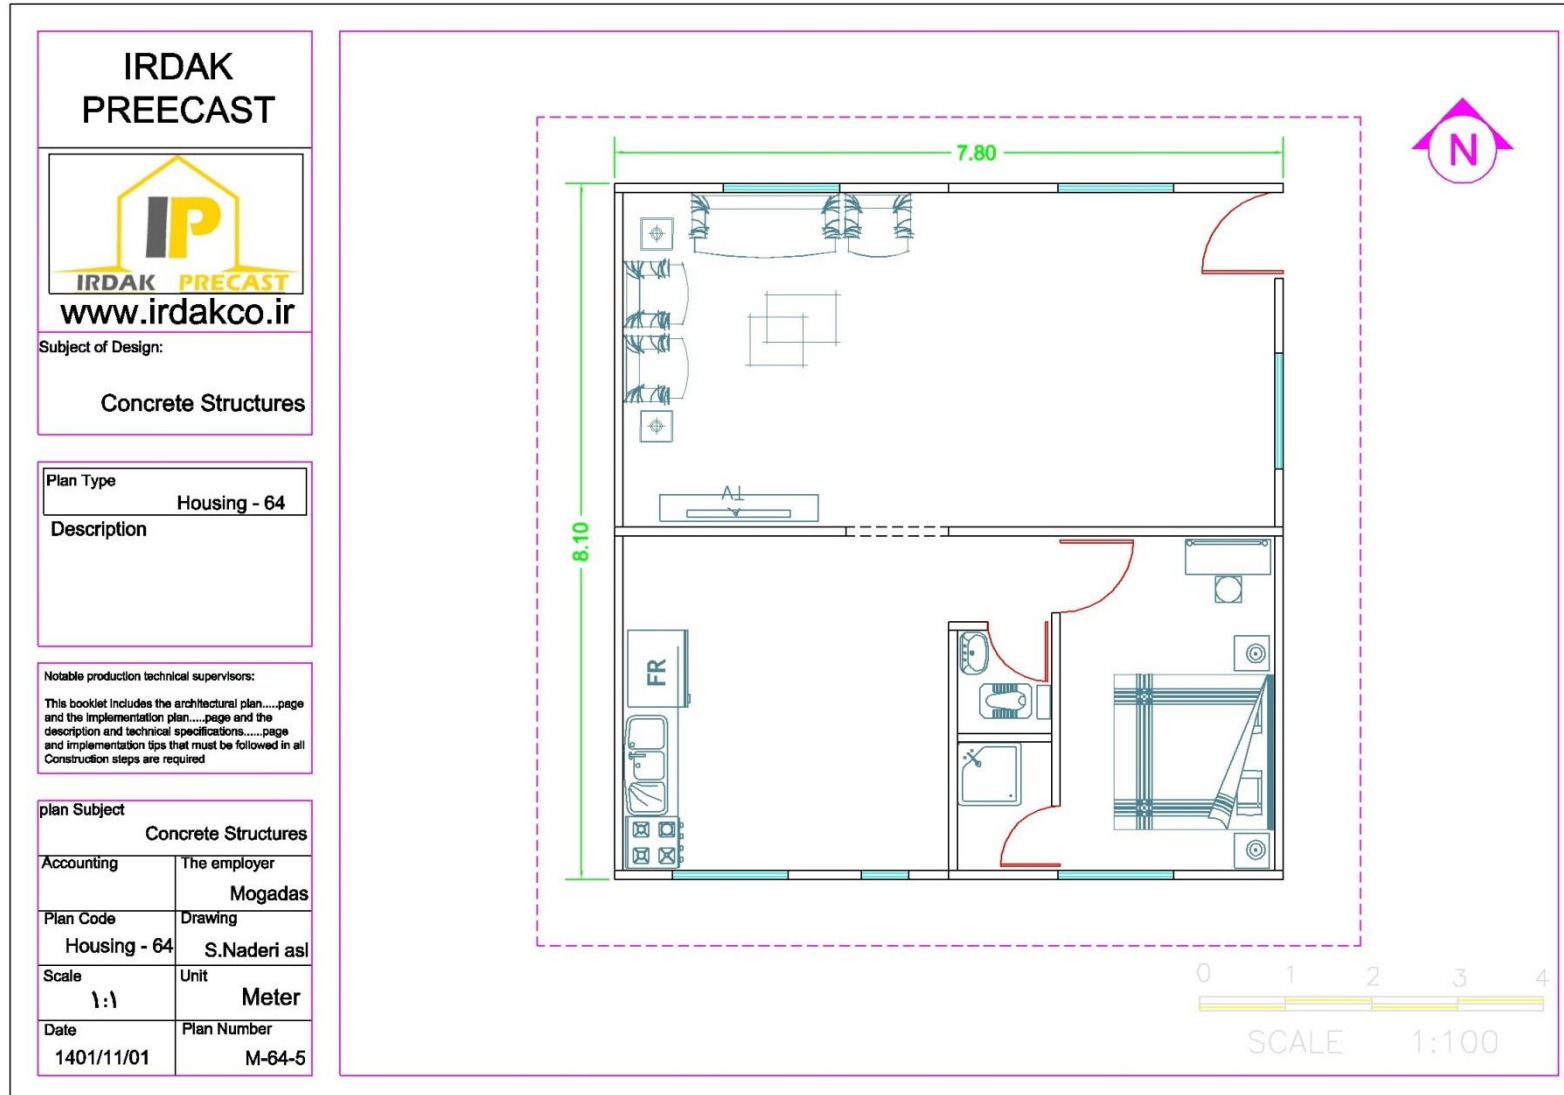

❖ پلان سازه مسکونی M-۶۴-۶

